

MAPA SYTUACYJNO-WYSOKOŚCIOWA

Skala 1:500

Województwo: kujawsko-pomorskie Miasto Włocławek obręb: Włocławek KM 46 dz: 59, 60

Mapa aktualna na dzień: 06.10.2010 w oznaczonym zakresie

KERG 2960-389/2010 Godło mapy 6.183.30.16.1 (365.422.063)

Mapa do celów projektowych

PROJEKT ZAGOSPODAROWANIA
TERENU 1 :500.

Włocławek ul.Szpichlerna 19.

PROJEKT ZAMIENNY.

Nie wyklucza się istnienia w terenie innych – niż wykazanych na niniejszej mapie – urządzeń podziemnych, które nie były zgłoszone do inwentaryzacji lub o których brak jest informacji w instytucjach branżowych.

USŁUGI GEODEZYJNE
GEOSYSTEM
87-807 Włocławek, ul. Zachodnia 22
REGON: 1412251, NIP: 888 161 96 88

GEODETA
Zbigniew Kowalski
uprawnienia zawodowe nr 16497
wydane przez Głównego Geodetę Kraju

Projekt usytuowania sieci uzbrojenia terenu, przedkłada do uzgodnienia inwestor. Projekt ten powinien być sporządzony na kopii aktualnej mapy zasadniczej z opracowanymi geodezyjnie liniami rozgraniczającymi oraz osiami ulic i dróg jeżeli zostały ustalone w miejscowym planie zagospodarowania przestrzennego, lub w decyzji o ustaleniu warunków zabudowy i zagospodarowania terenu (Rozp. MGPB z dnia 02.05.2001r. Dz.Nr 38, poz.455 z 2001r. oraz Rozp. MGPB) z dnia 21.02.1995r. Dz.Nr 25, poz.133 z 1995r.)

URZĄD MIASTA WŁOCŁAWEK
WYDZIAŁ GEODEZJI I KARTOGRAFII
W obszarze oznaczonym linią **PRZERWYNIŚ** dokonano aktualizacji treści mapy zasadniczej. Dokumenty z powiatu geodezyjnego przyjęte do zabudowy powiatowej w dniu 21.10.2010r. z dnia 29.10.2010r. 2960-389/2010
Bieżąca mapa może służyć do celów projektowych. Projektowane obiekty budowlane wymagają pozwolenia na budowę podlegającego wytyczeniu i sturaktacji, po dokonaniu przez jednostkę uprawnioną do wykonywania prac geodezyjnych.
Włocławek, 21.10.2010r.
(podpis i data) (pieczęć i podpis)


OZNACZENIA :

- PROJ. ROZBUDOWA.
- OBIEKTY ISTNIEJĄCE.
- OBIEKTY DO ROZBIÓRKI.
- PROJ.PRZYŁĄCZE KANALIZACJI SAN.
- PROJ.PRZYŁĄCZE WODOCIĄGOWE.
- PROJ.PRZYŁĄCZE ELEKTROENERG.
- PROJ.PRZYŁĄCZE CO.
- PROJ.DRENAŻ ODWADNIAJĄCY.
/wg.odrębnego opracowania/

OPIS :

- 1.ISTN.BUDYNKI MUZEUM HISTORII WŁOCŁAWKA.
- 2.PROJ. ROZBUDOWA MUZEUM HISTORII WŁOCŁAWKA.
- 3.ISTN.BUD.-PROJ. MAGAZYN ZABYTKÓW ARCHEOLOGII.
- 4.ISTN.PARKINGI. / STARY RYNEK/
- 5.ISTN. ZJAZD NA DZIAŁKĘ.
- 6.ISTN.BUDYNKI SĄSIADÓW.
- EC. PROJ.OGRODZENIE.

ABCD ZAKRES OPRACOWANIA. - DZIAŁKI NR EW. 59 i 60.

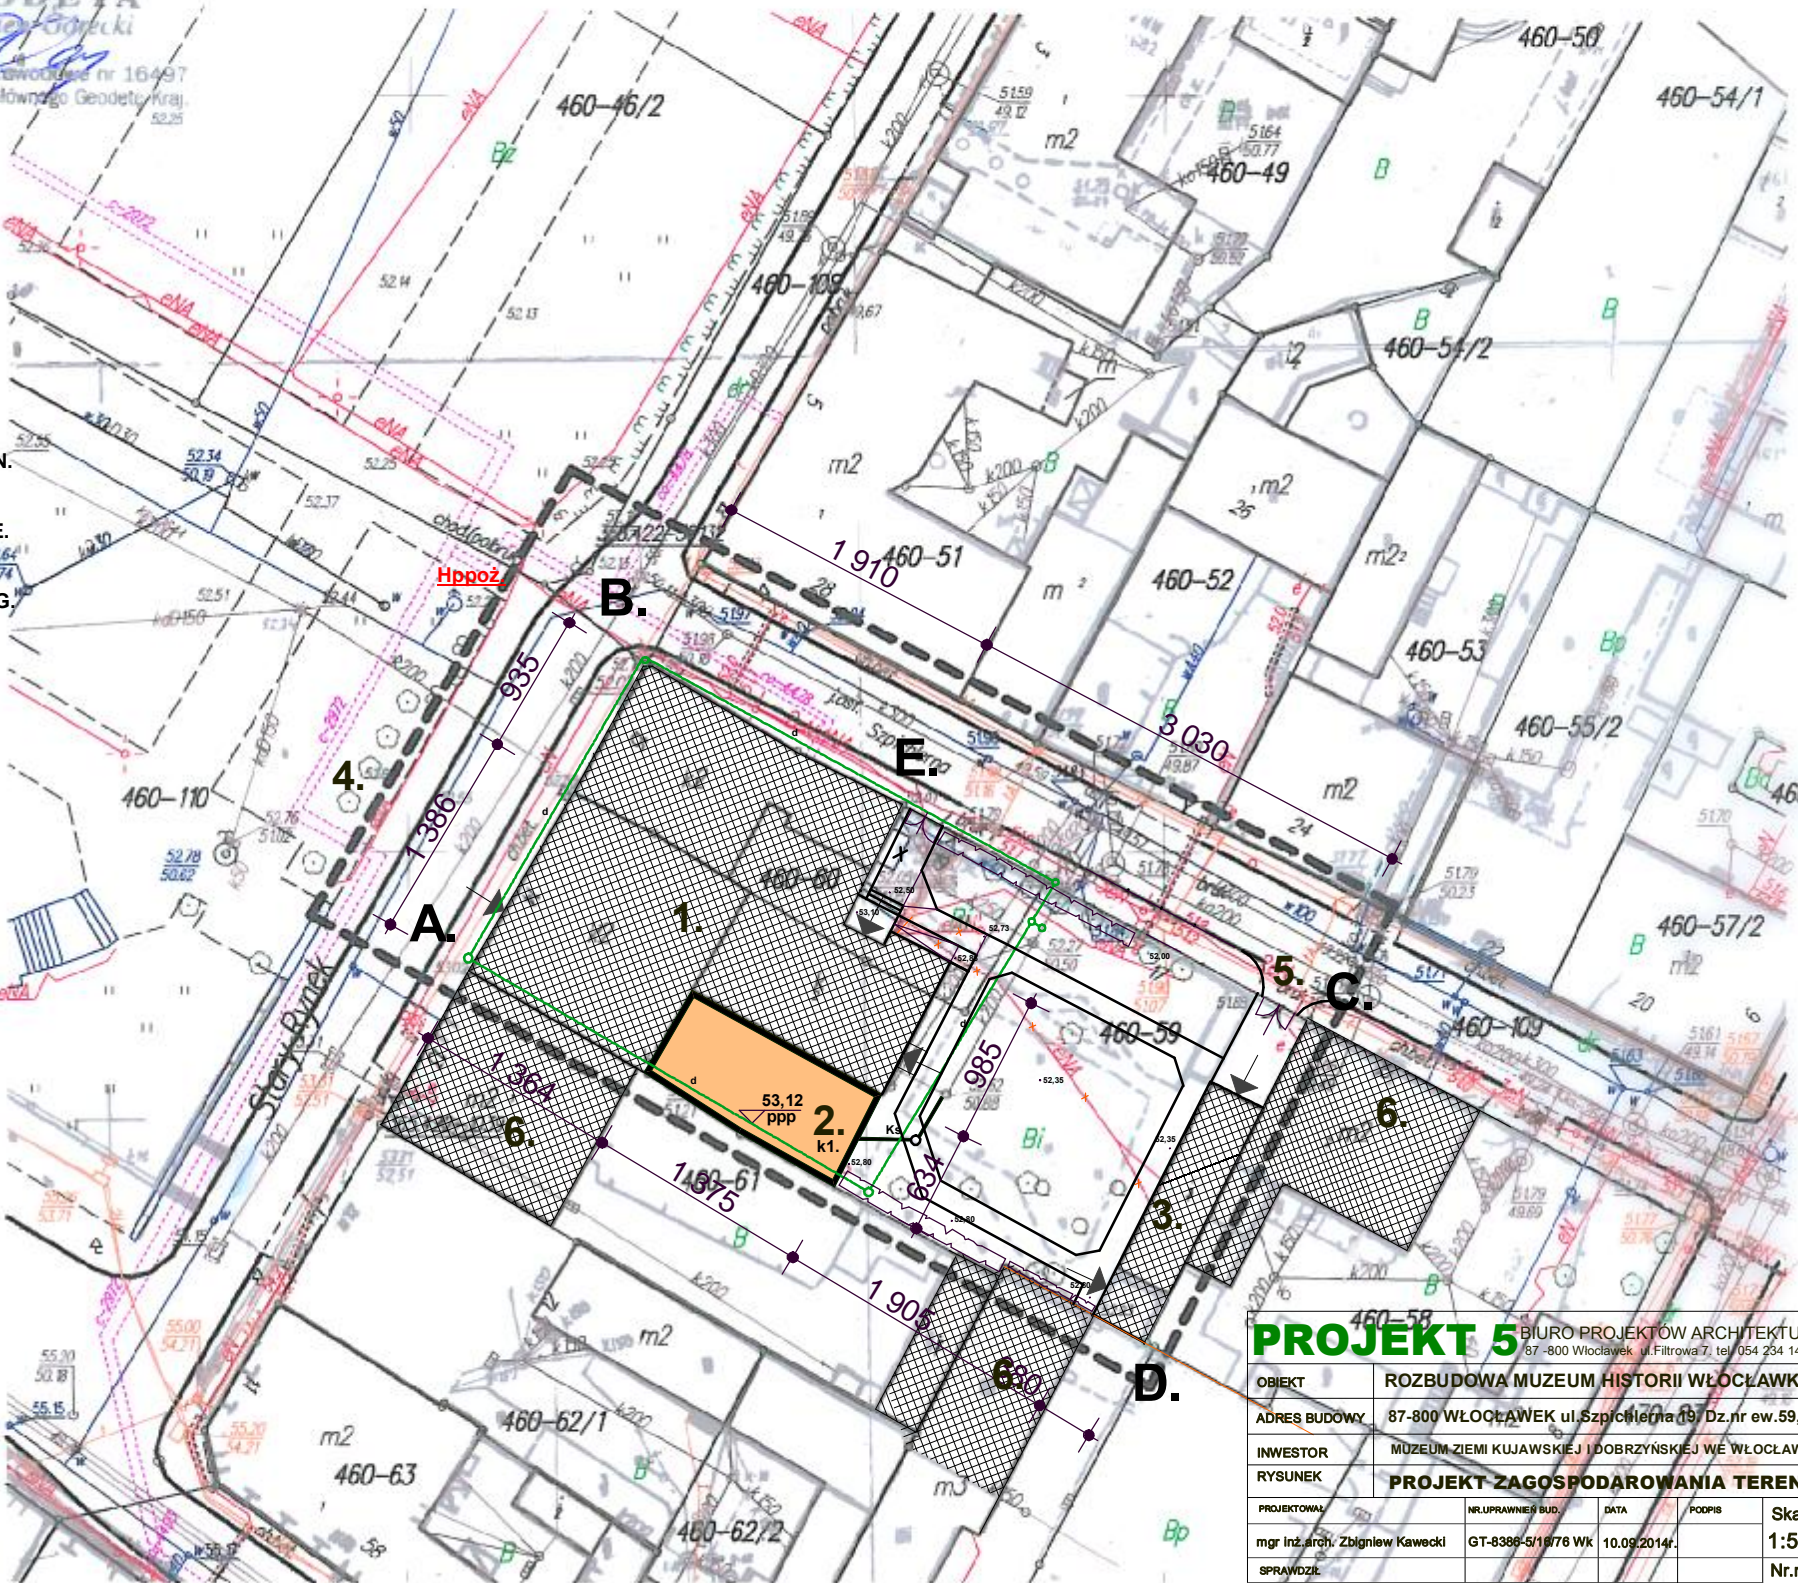

PROJEKT 5 BIURO PROJEKTÓW ARCHITEKTURY				
ROZBUDOWA MUZEUM HISTORII WŁOCŁAWKA.				
ADRES BUDOWY	87-800 WŁOCŁAWEK ul. Szpichlerna 19, dz. nr ew. 59, 60			
INWESTOR	MUZEUM ZIEMI Kujawskiej i Dobrzyńskiej we Włocławku			
RYSUNEK	PROJEKT ZAGOSPODAROWANIA TERENU.			
PROJEKTOWAŁ	mgr inż. arch. Zbigniew Kowalski	DATA	10.09.2014r.	Skala 1:500
SPRAWDZIŁ	mgr inż. arch. Maciej Markowski	DATA	10.09.2014r.	Nr.rys. A1.