



Elewacja od Starego Rynku.

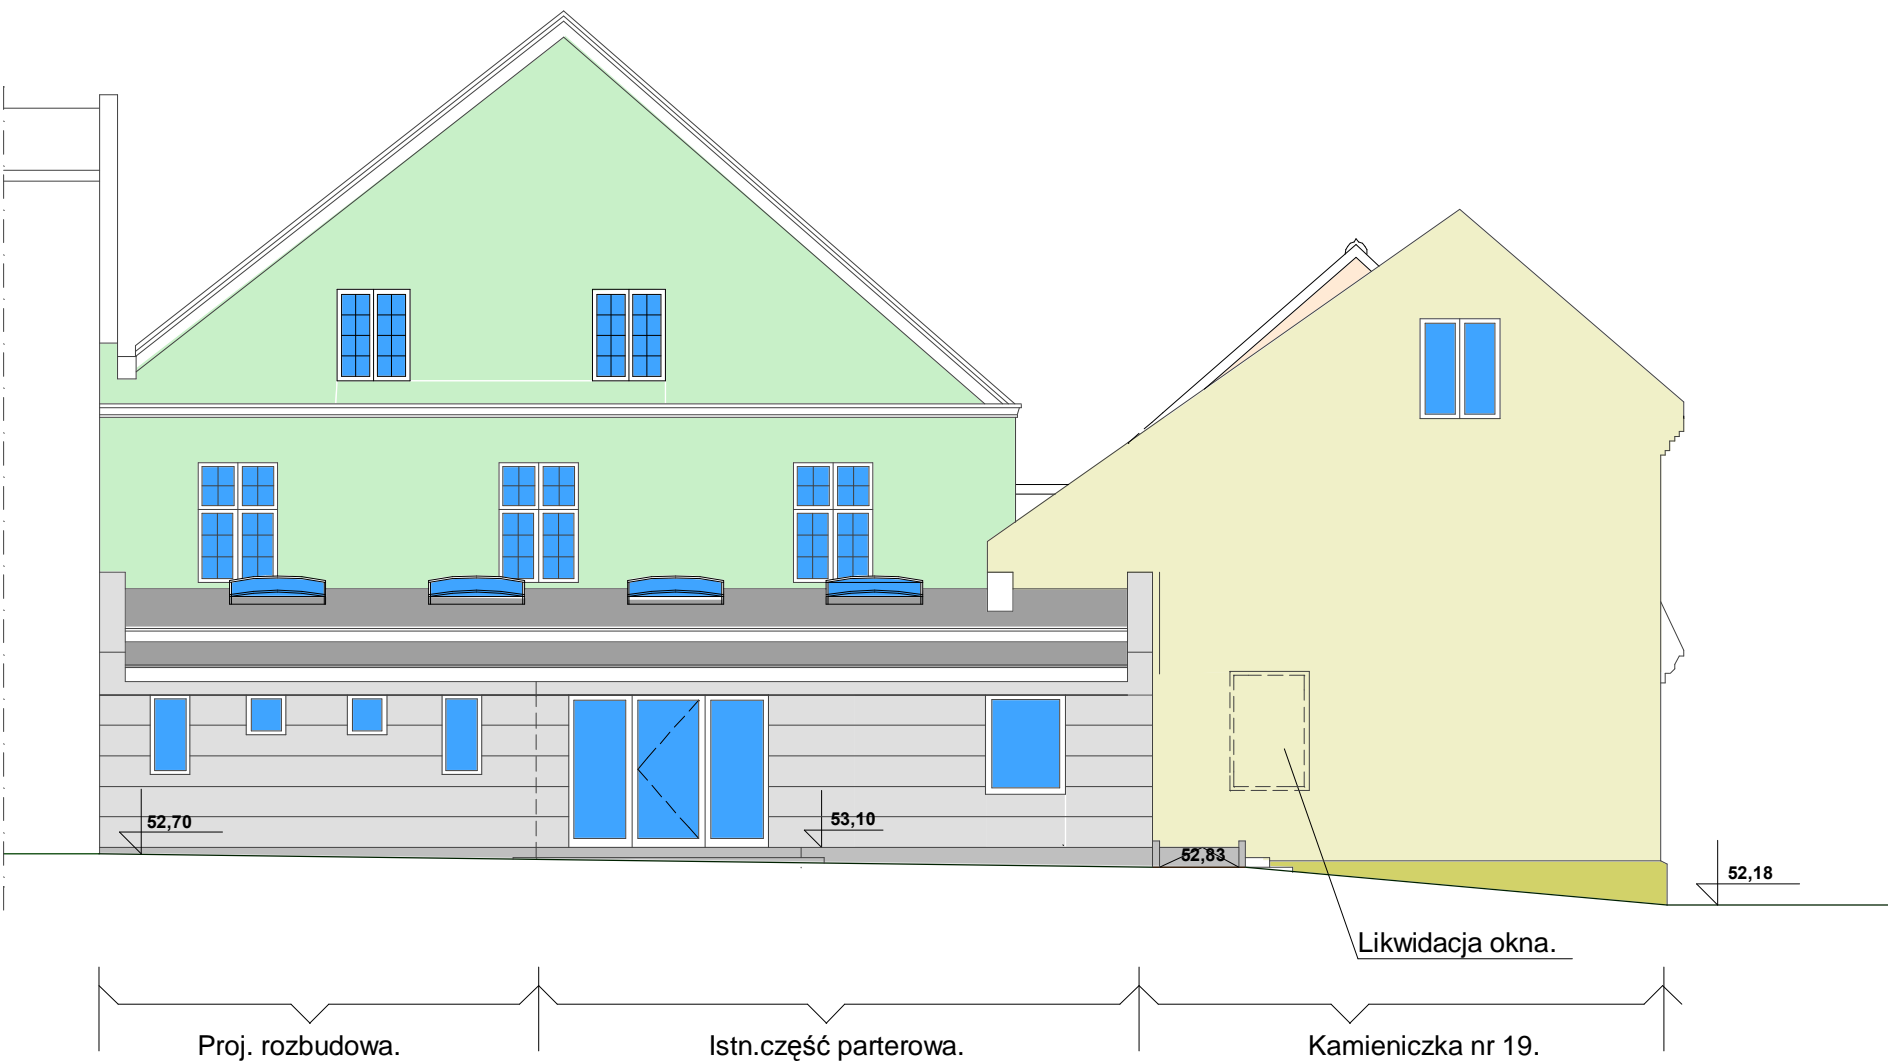

Elewacja wschodnia.

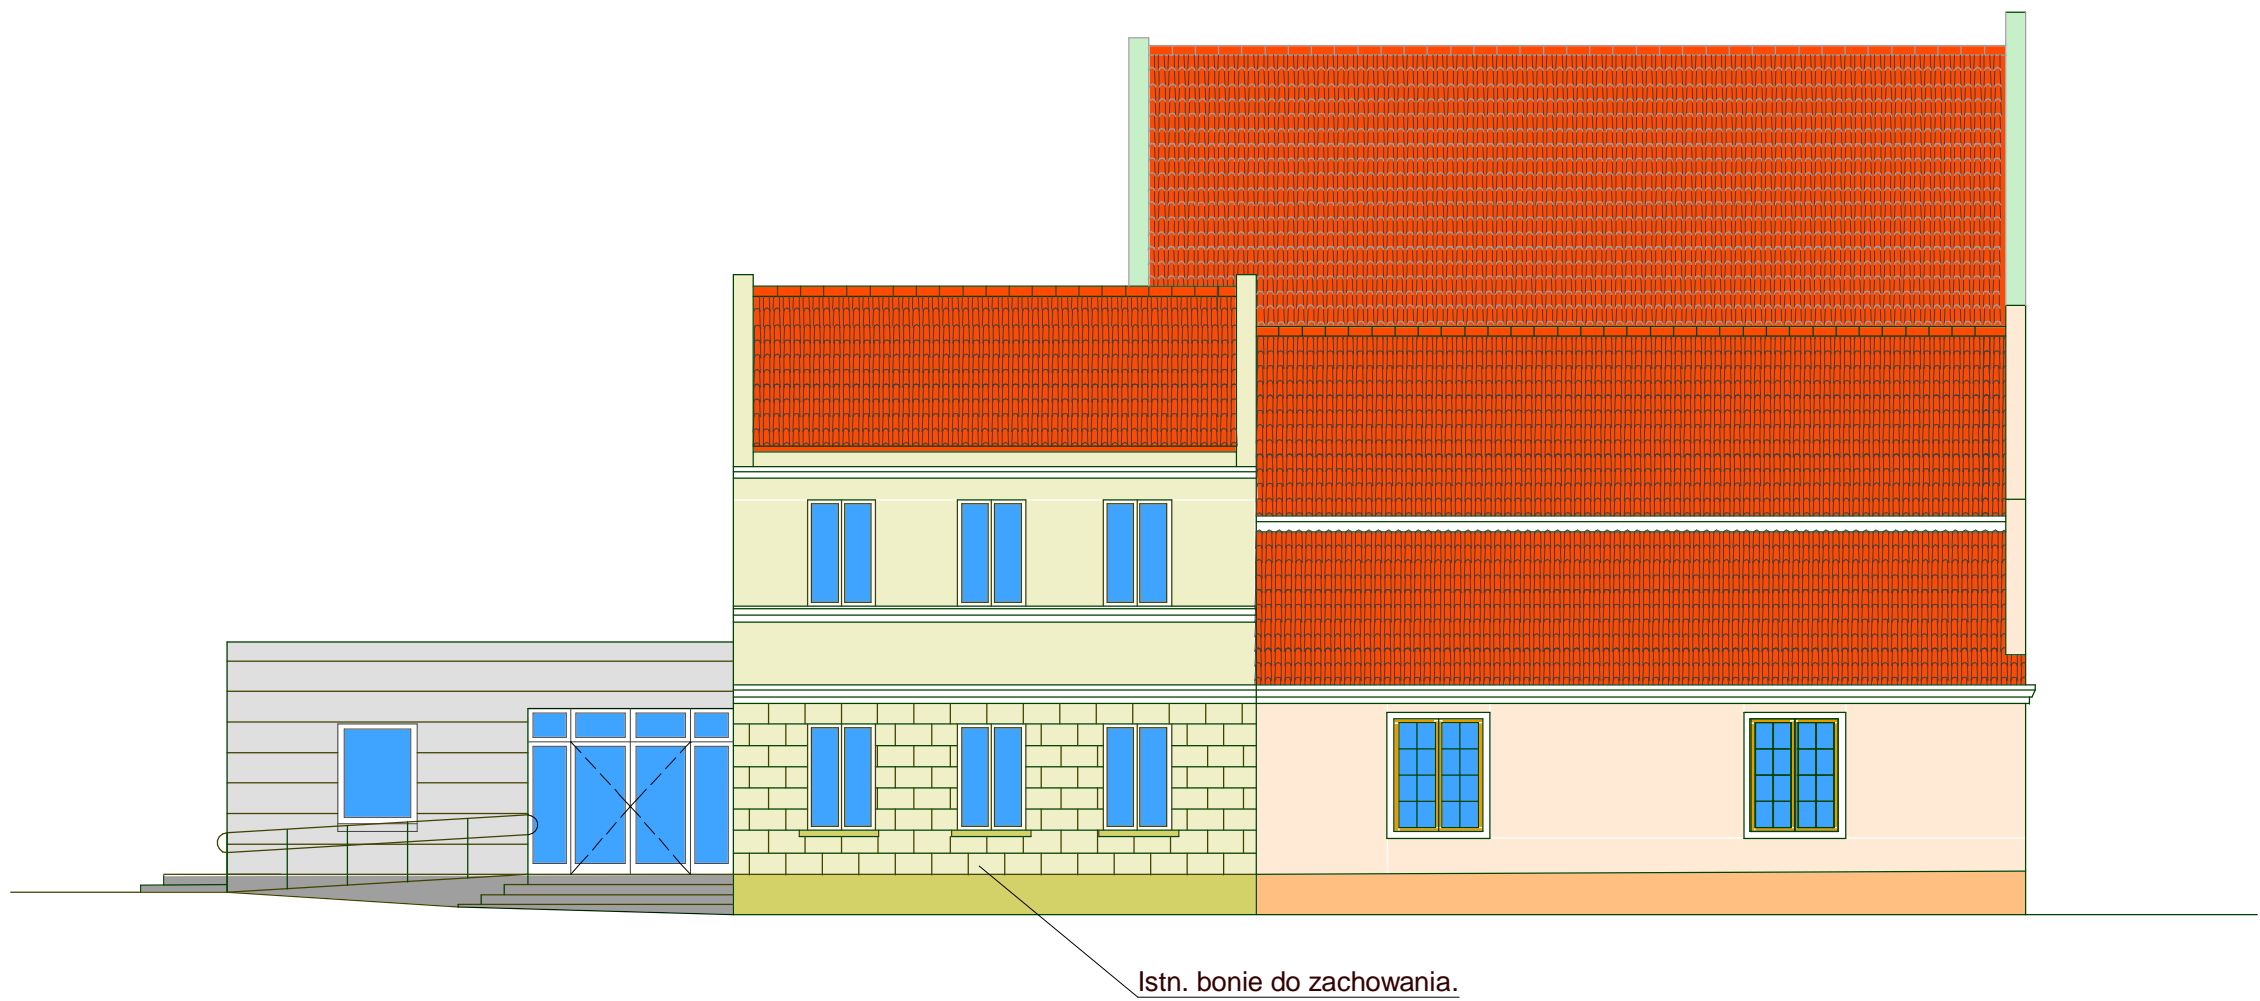

Elewacja od ul. Szpichlernej.

KOLORYSTYKA. / wg RAL i wzornika kolorów Ceresit //

	Dachówka ceramiczna zakładkowa RAL2001		Tynk mineralny SAVANNE SV3.
	Papa termozgrzewalna RAL7039		Tynk mineralny CUBA CB6
	Obróbki blacharskie RAL2001		Tynk mineralny AMAZON AM1.V3.
	Tynk mineralny SAVANNE SV3.		Tynk mineralny CEYLON CY6.
	Tynk mineralny CUBA CB6		Tynk mineralny ATLANTIC AT 3.
	Stolarka okienna i drzwiowa biała.		Tynk mineralny LAGUNA LG1.

<b>PROJEKT 5</b> BIURO PROJEKTÓW ARCHITEKTURY 87-800 Włocławek ul. Filłowa 7, tel. 054 234 14 05				
OBIEKT	MUZEUM HISTORI WŁOCŁAWKA.			
ADRES BUDOWY	87-800 WŁOCŁAWEK ul. Szpichlerna 19. Dz. nr ew. 59, 60			
INWESTOR	MUZEUM ZIEMI KUJAWSKIEJ I DOBRZYŃSKIEJ WE WŁOCŁAWKU.			
RYSUNEK	KOLORYSTYKA.			
PROJEKTOWAŁ	NR. UPRAWNIEN BUD.	DATA	PODPIS	Skala
mgr inż. arch. Zbigniew Kawecki	GT-8388-5/16/76 Wk	10.09.2014r.		1:150
SPRAWDZIŁ				Nr. rys.
mgr inż. arch. Maciej Markowski	AU-V-7342-5/9/98 Wk	10.09.2014r.		A11.