


C.

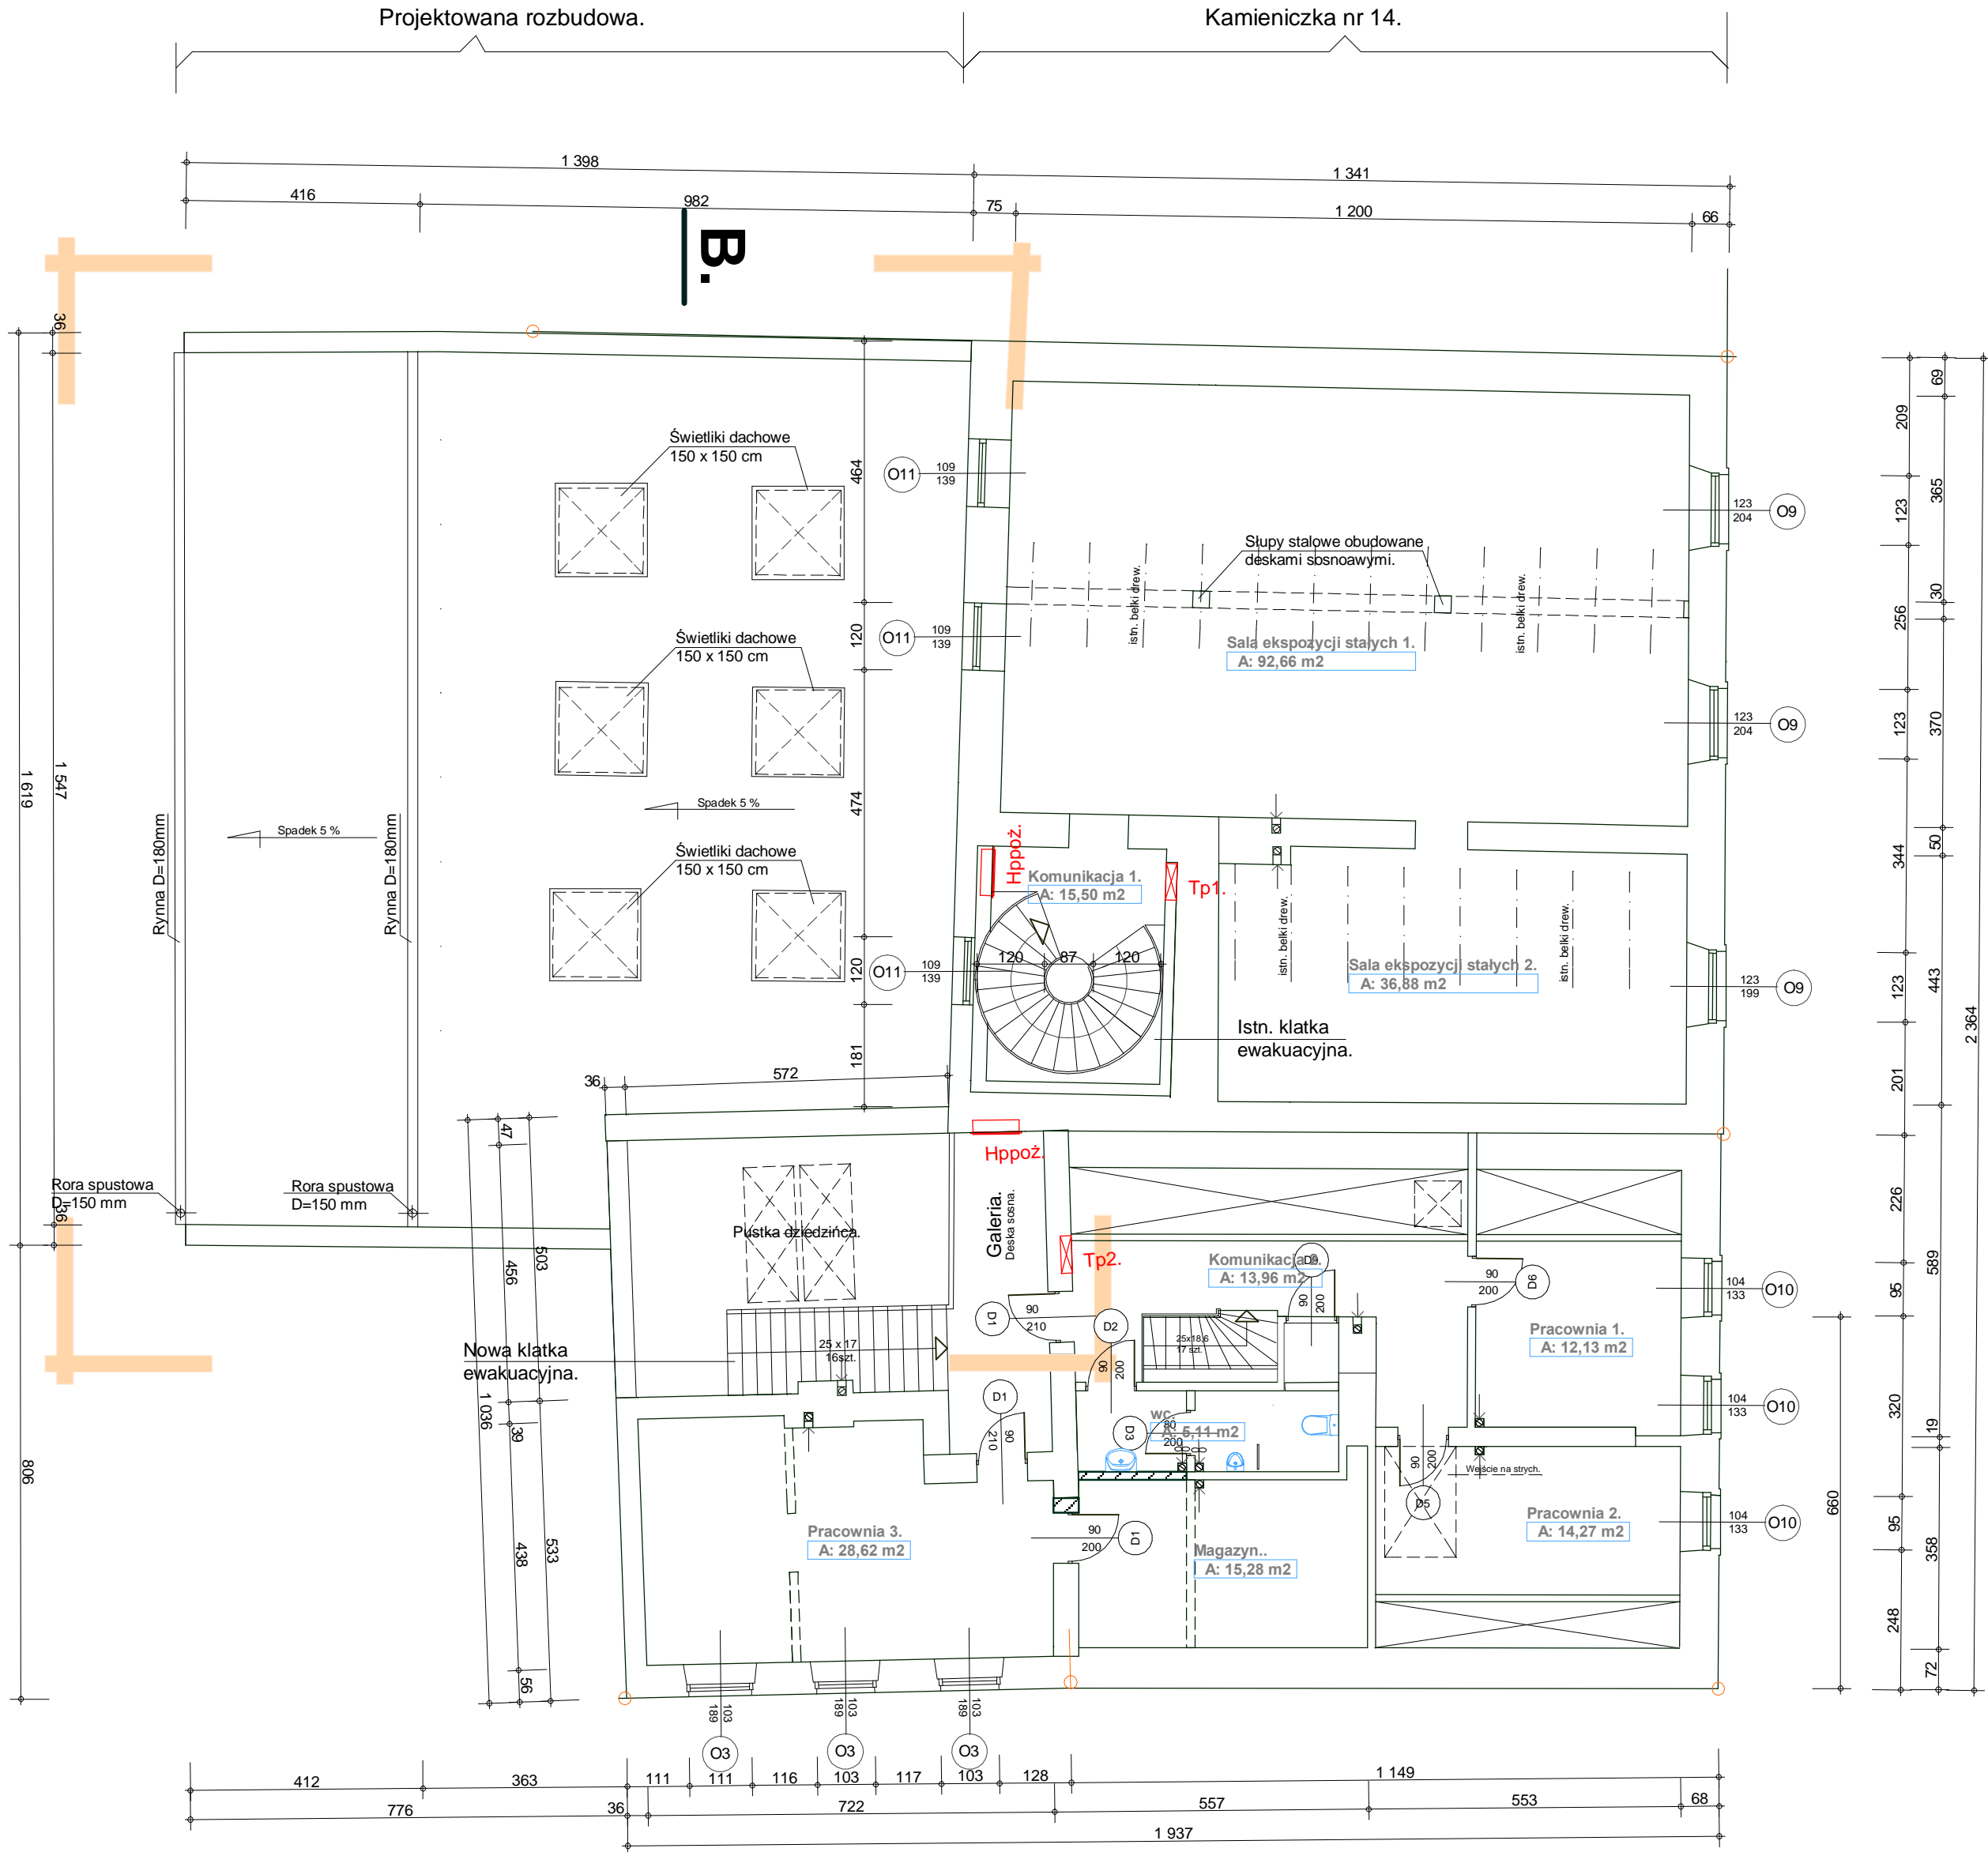

- Mury do rozbiórki.
- Mury istniejące.
- Mury projektowane.

Granice opracowania objęte projektowaną rozbudową.

PIĘTRO 1.

B.

PROJEKT 5				
BIURO PROJEKTÓW ARCHITEKTURY 87-800 Włocławek ul.Filtrowa 7, tel. 054 234 14 05				
OBIĘKT	MUZEUM HISTORII WŁOCŁAWKA.			
ADRES BUDOWY	87-800 WŁOCŁAWEK ul.Szpichleria 19. Dz.nr ew.59,60			
INWESTOR	MUZEUM ZIEMI KUJAWSKIEJ I DOBRZYŃSKIEJ WE WŁOCŁAWKU.			
RYSUNEK	RZUT PIĘTRA 1.			
PROJEKTOWAŁ	NRUPRAWNIEN BUD.	DATA	PODPIS	Skala
mgr inż.arch. Zbigniew Kawecki	GT-9386-5/16/76 WK	10.09.2014r.		1:100
SPRAWDZIŁ				Nr.rys.
mgr inż.arch. Maciej Markowski	AU-V-7342-5/9/98 WK	10.09.2014r.		A7.