WIDOK A

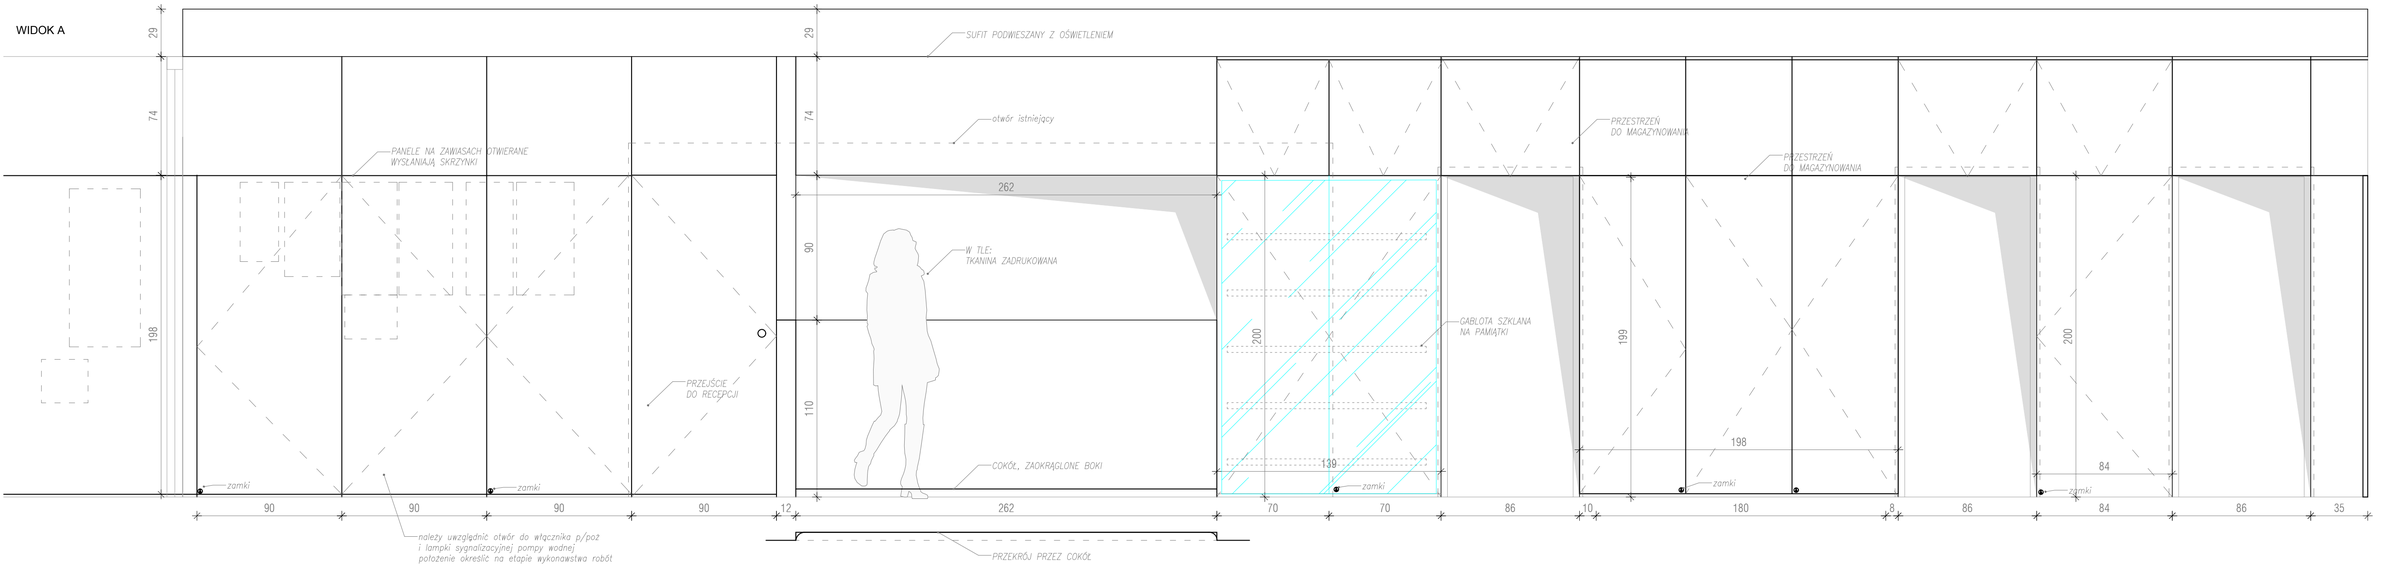

RZUT

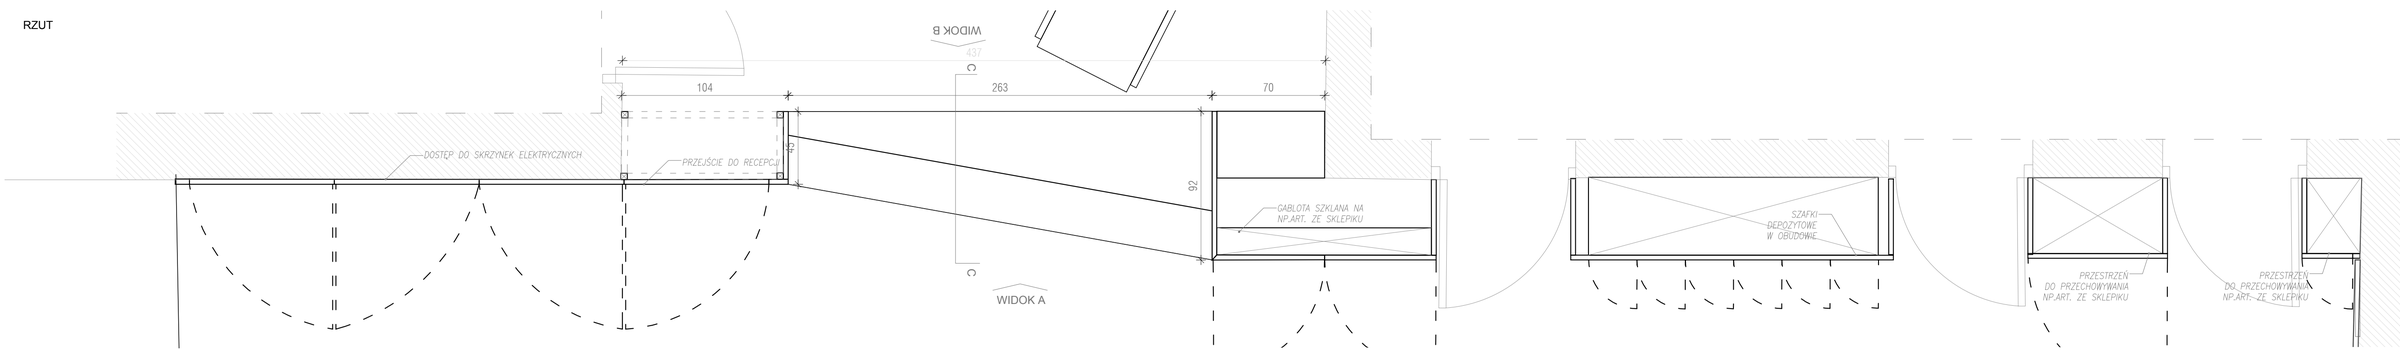

KNS
Rynek Główny 34
31-010 Kraków
tel. 0048 694 640 321
www.kozanostrastudio.pl

NAZWA INWESTYCJI
Aranżacja wystawy stałej

ADRES INWESTYCJI
Rynek Stary 14,15
Szpichlerna 19
87-800 Włocławek

INWESTOR
Muzeum Historii Włocławka
ul. Szpichlerna 19
87-800 Włocławek
tel. 54 232 67 43

TYTUŁ
rozwinięcie ściany
RECEPCJA

OPRACOWANIE
mgr inż. arch. Dorota Wiśniewska
mgr inż. arch. Maciej Bereś

FORMAT A3

SKALA 1:20

NR RYS. 2_00_1a VER. A