



PRZEKRÓJ C

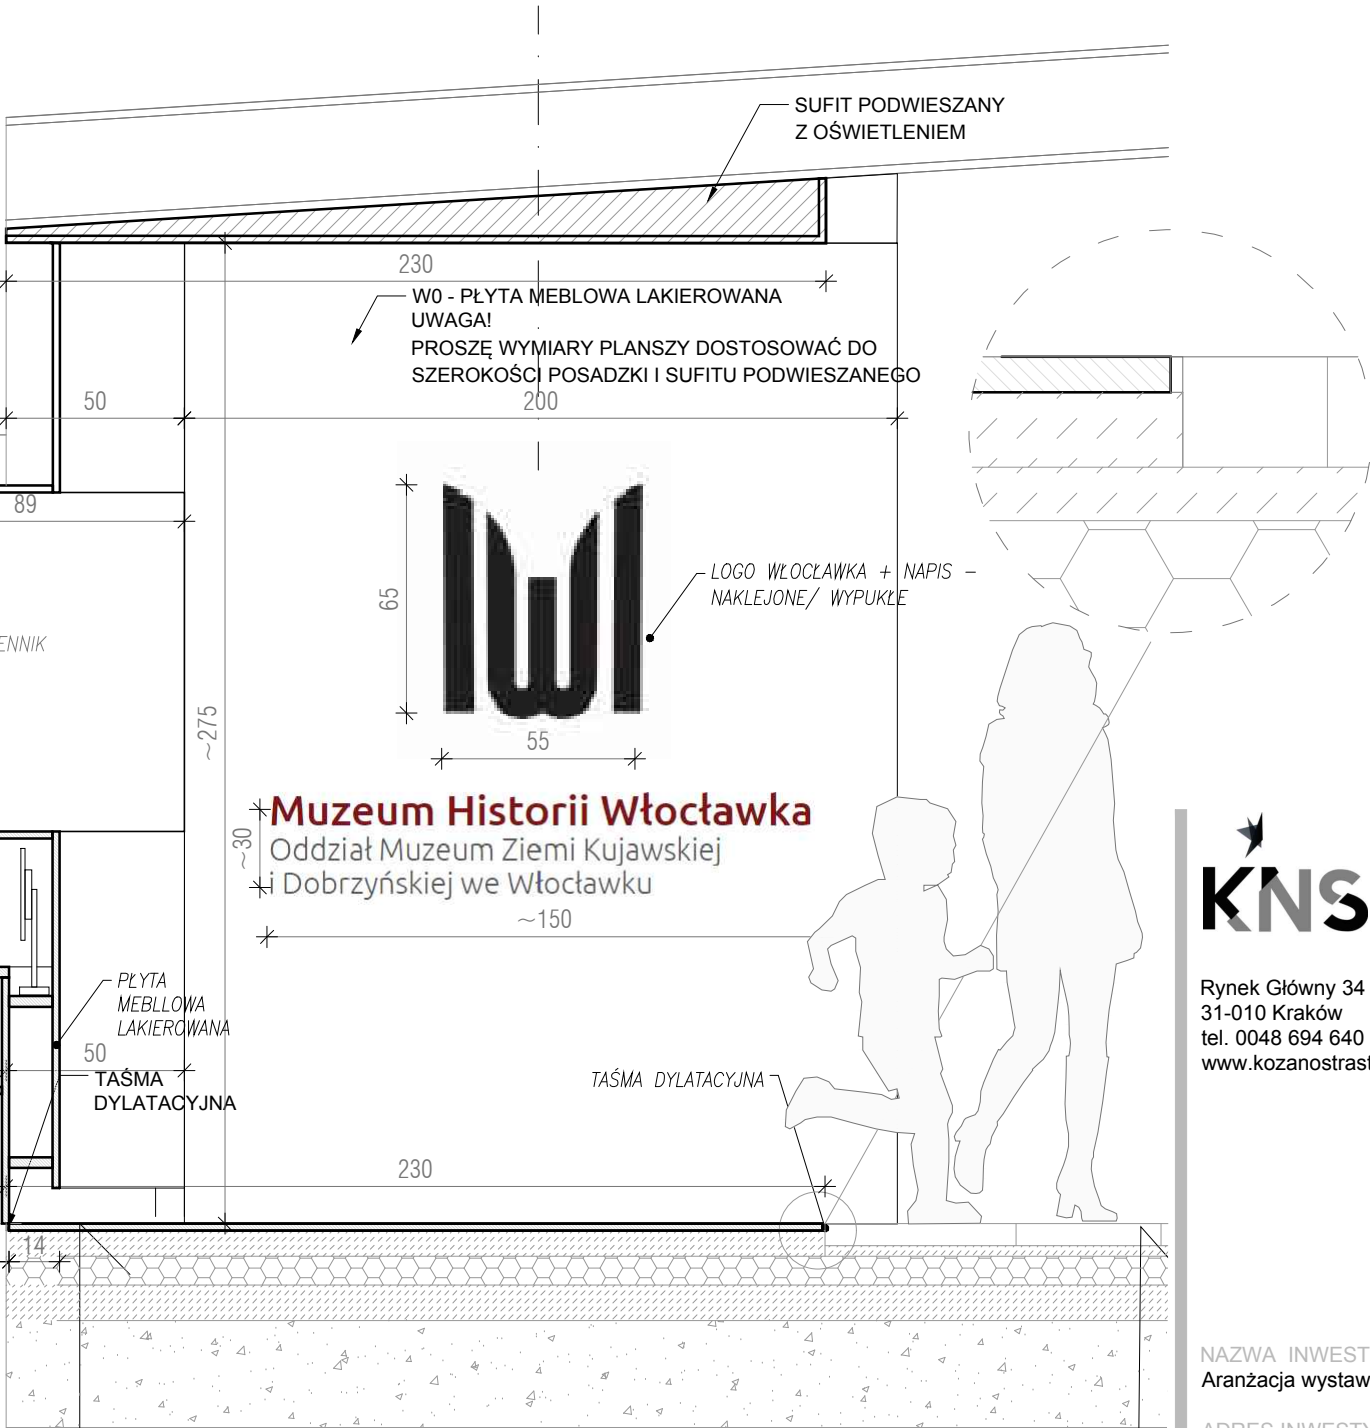

wieszaki
referencja:

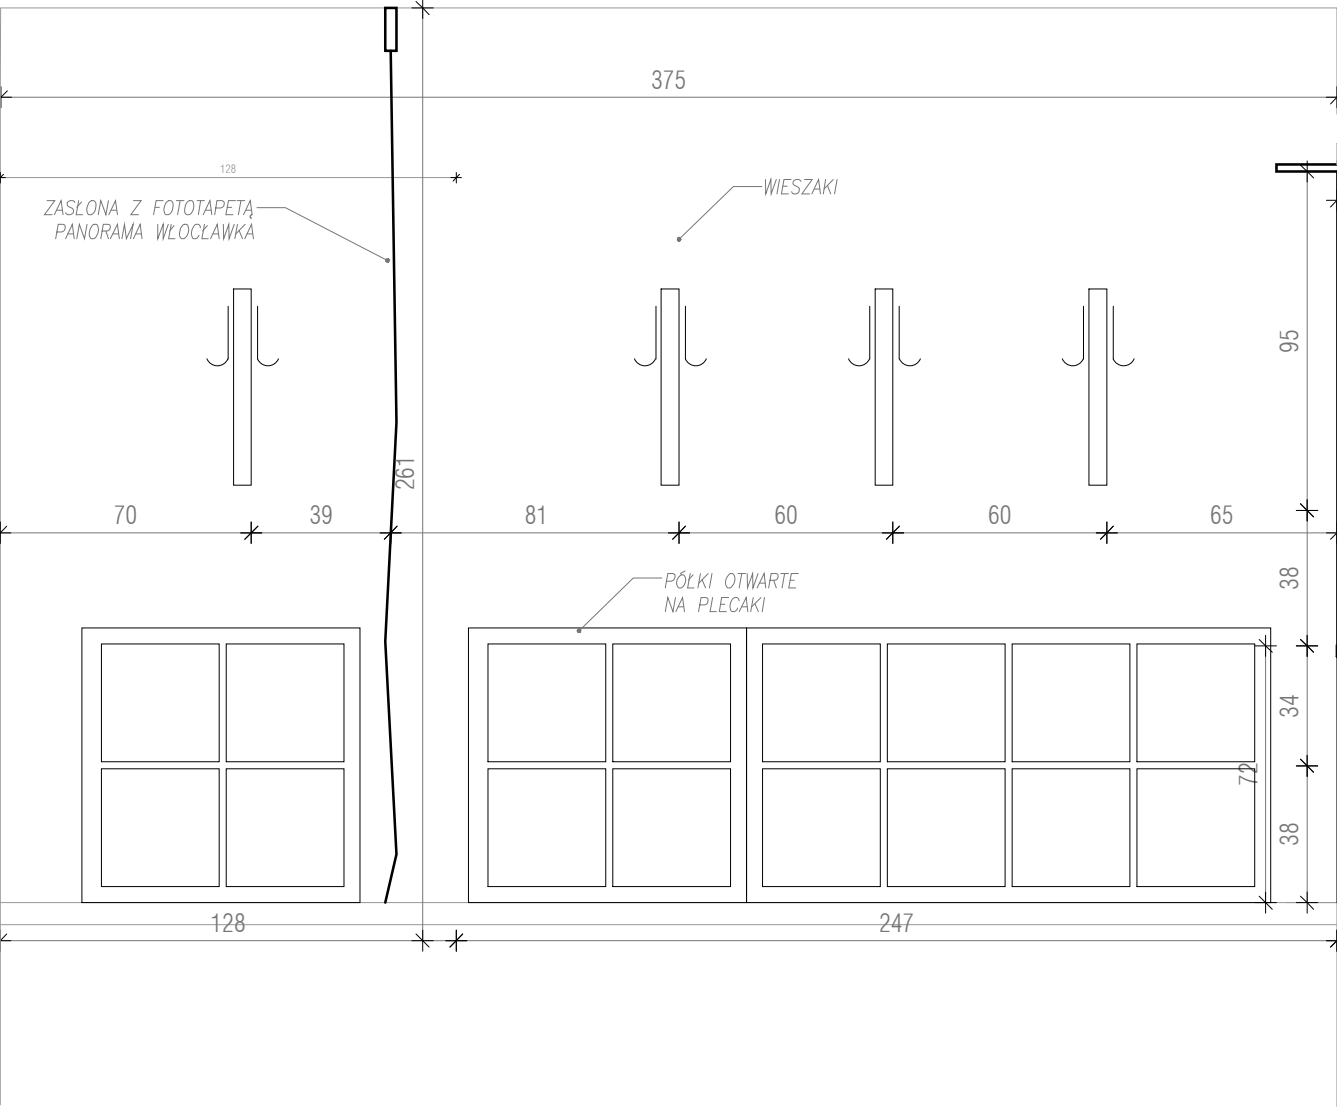

Posadzka betonowa ~2cm
Szlichta cem. ~ gr.5,0 cm
Folia budowlna PCV
Styropian FS 30 gr. 8,0 cm
Folia budowlana PCV
Chudy beton B 10 gr. 10,0 cm
Ubity żwir gr. 30,0 cm

ORYGINALNA POSADZKA
Szlichta cem. gr.3,0 cm
Folia budowlna PCV
Styropian FS 30 gr. 8,0 cm
Folia budowlana PCV
Chudy beton B 10 gr. 10,0 cm
Ubity żwir gr. 30,0 cm



Rynek Główny 34
31-010 Kraków
tel. 0048 694 640 321
www.kozanostrastudio.pl

NAZWA INWESTYCJI
Aranżacja wystawy stałej

ADRES INWESTYCJI
Rynek Stary 14,15
Szpichlerna 19
87-800 Włocławek

INWESTOR
Muzeum Historii Włocławka
ul. Szpichlerna 19
87-800 Włocławek
tel. 54 232 67 43

TYTUŁ
zabudowa
RECEPCJA/SZATNIA

OPRACOWANIE
mgr inż. arch. Dorota Wiśniewska
mgr inż. arch. Maciej Beres

FORMAT A3

SKALA 1:20

NR RYS. 2_00_1b VER. C