


PRZEKRÓJ PRZEZ POSADZKĘ BETONOWĄ W SALI 02

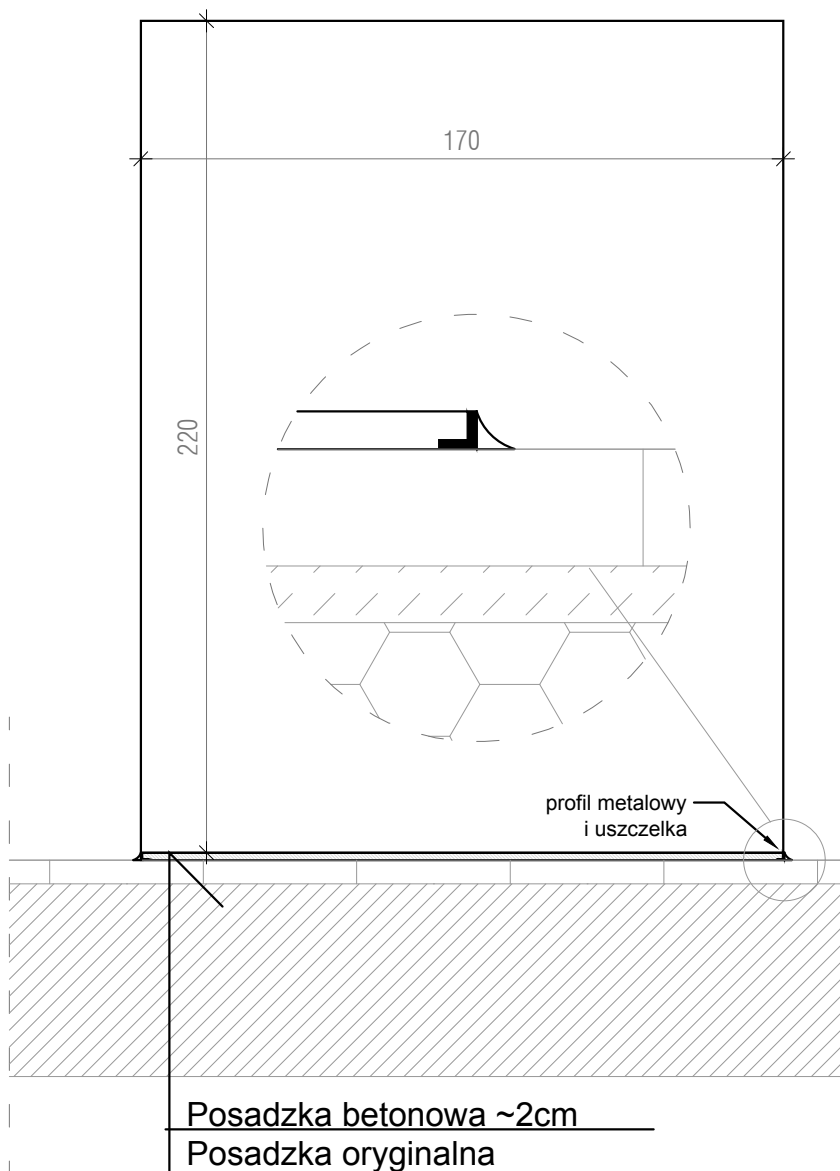

Rynek Główny 34
31-010 Kraków
tel. 0048 694 640 321
www.kozanostrastudio.pl

NAZWA INWESTYCJI
Aranżacja wystawy stałej

ADRES INWESTYCJI
Rynek Stary 14,15
Szpichlerna 19
87-800 Włocławek

INWESTOR
Muzeum Historii Włocławka
ul. Szpichlerna 19
87-800 Włocławek
tel. 54 232 67 43

TYTUŁ
KŁADKA:PODŁOGA
BETONOWA
W SALI 02

OPRACOWANIE
mgr inż. arch. Dorota Wiśniewska
mgr inż. arch. Maciej Bereś

FORMAT A4

SKALA 1:20

NR RYS. 1_5d VER. A