


PRZEKRÓJ PRZEZ POSADZKĘ W SALI 00 / RECEPCJA

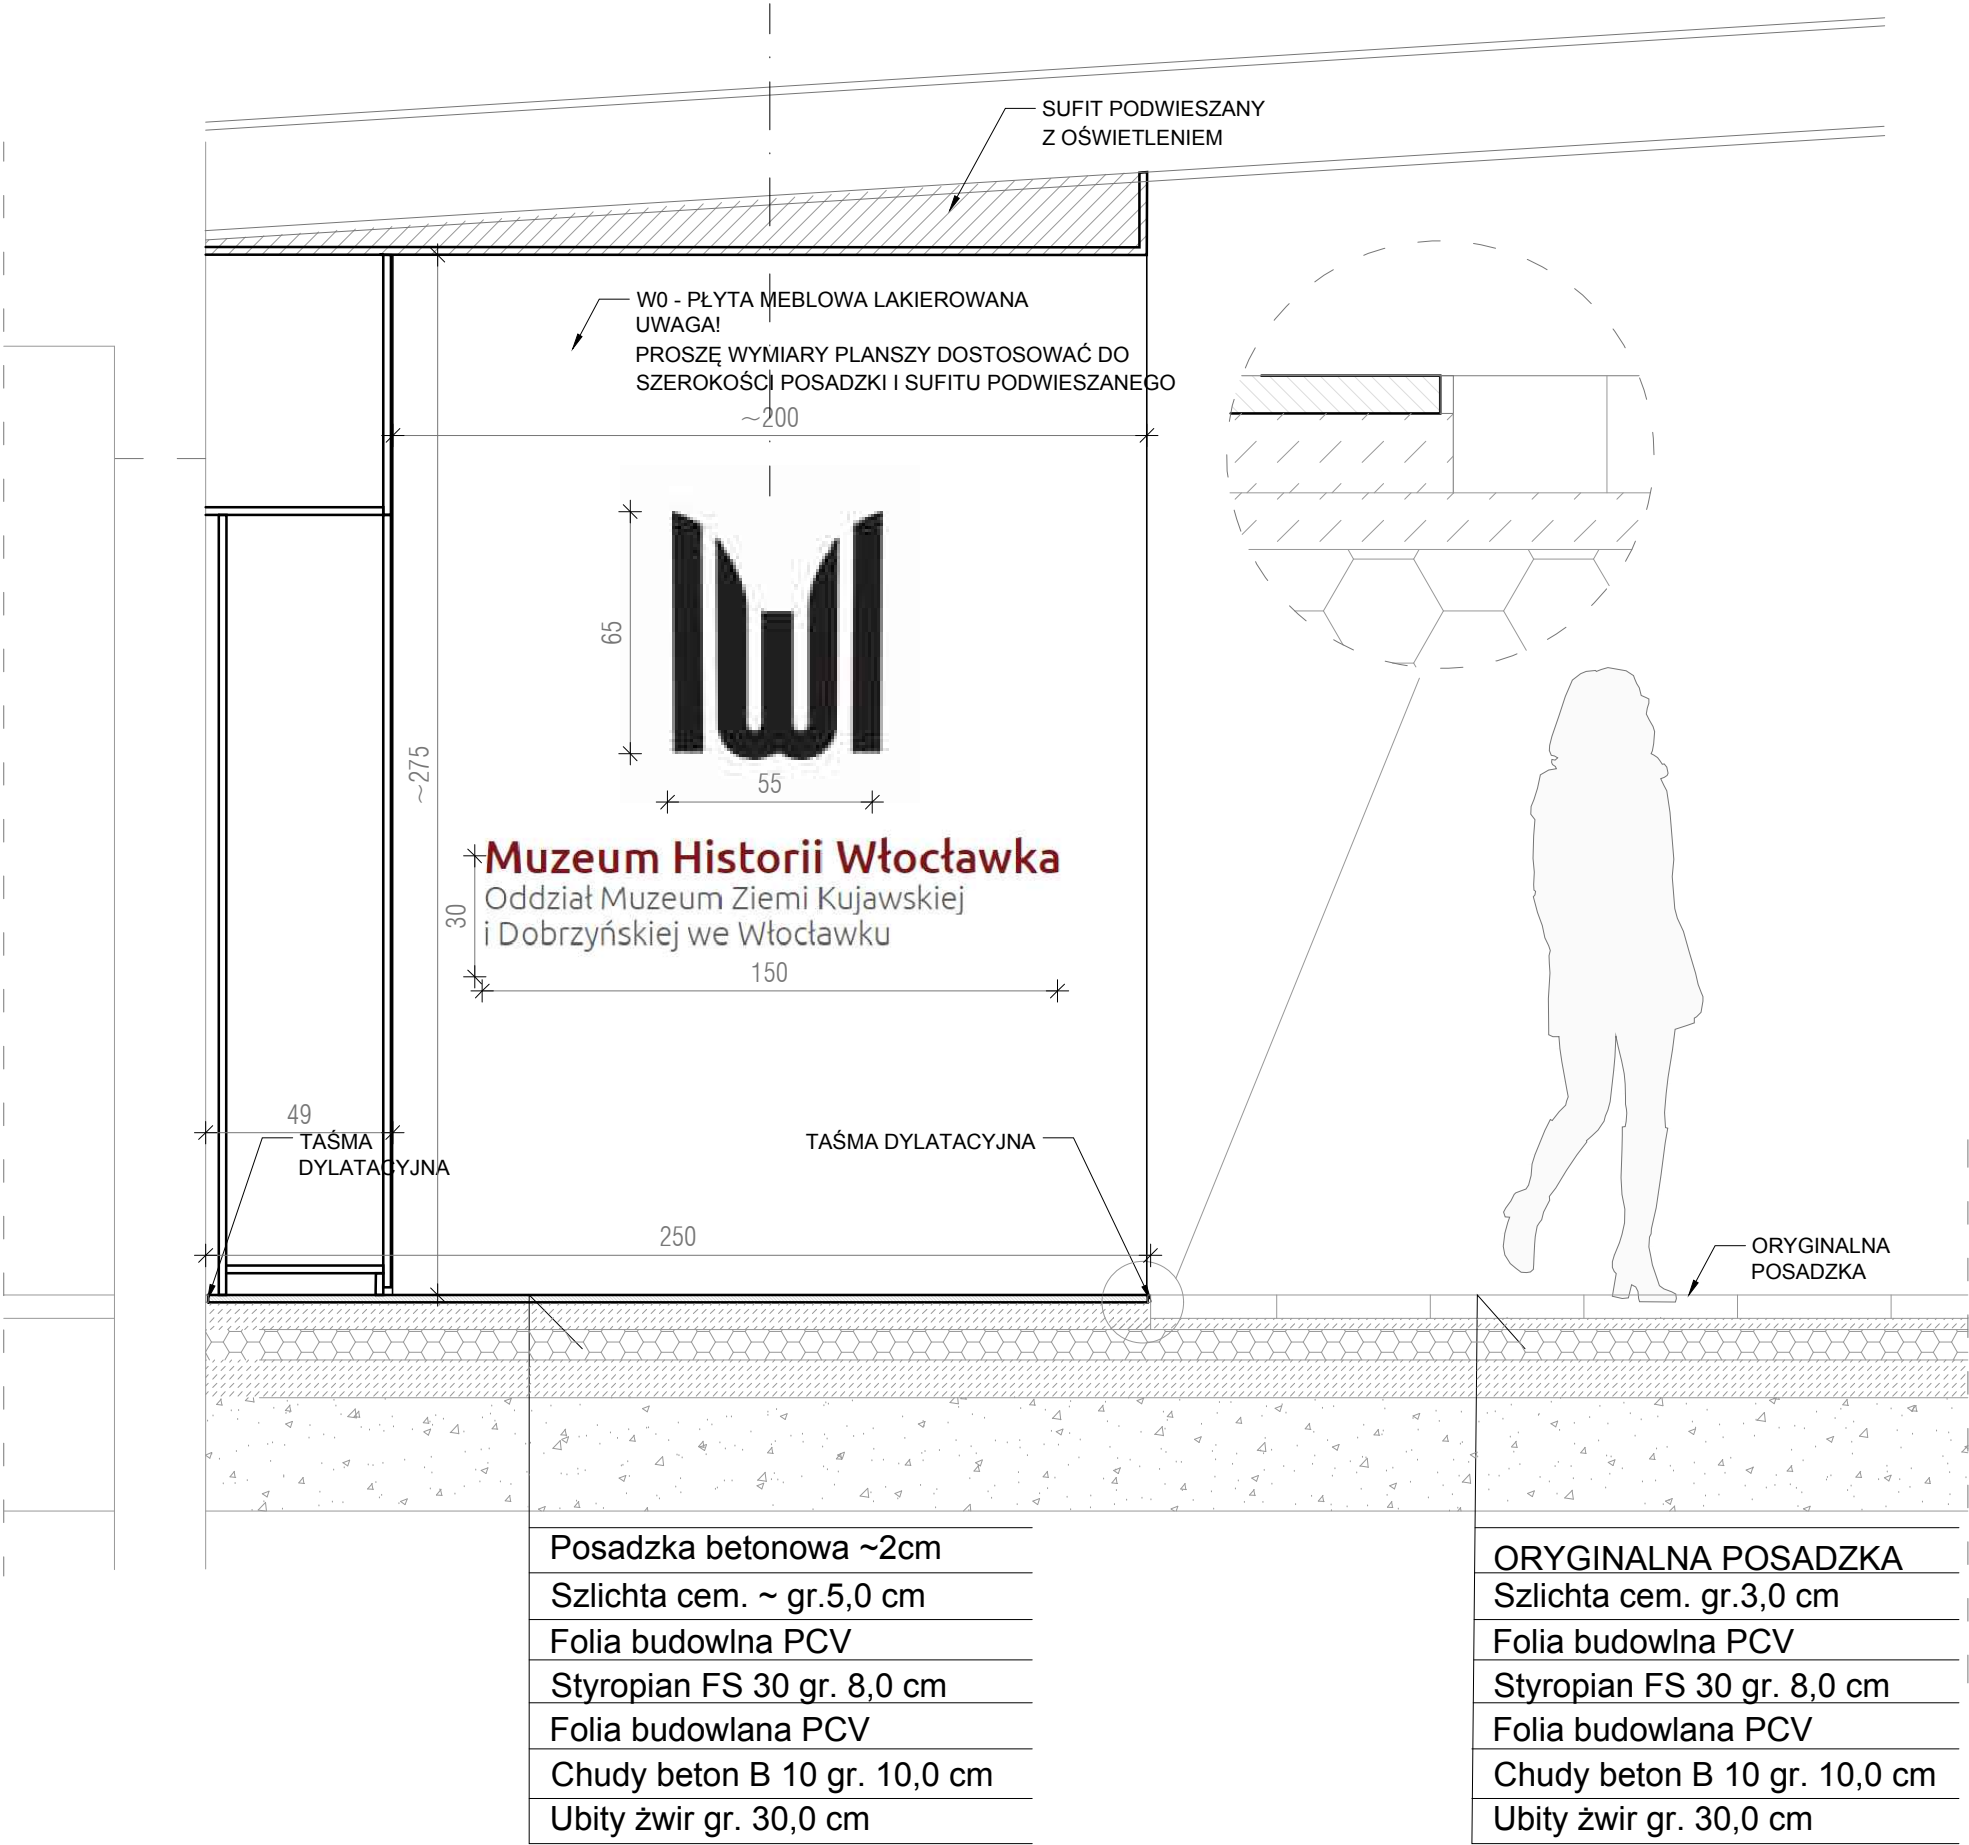

Rynek Główny 34
31-010 Kraków
tel. 0048 694 640 321
www.kozanostrastudio.pl

NAZWA INWESTYCJI
Aranżacja wystawy stałej

ADRES INWESTYCJI
Rynek Stary 14,15
Szpichleria 19
87-800 Włocławek

INWESTOR
Muzeum Historii Włocławka
ul. Szpichleria 19
87-800 Włocławek
tel. 54 232 67 43

TYTUŁ
Posadzka sala 00
recepcja
/ plansza z logo

OPRACOWANIE
mgr inż. arch. Dorota Wiśniewska
mgr inż. arch. Maciej Beres

FORMAT A3

SKALA 1:20

NR RYS. 1_5c VER. B