



SŁUP S5 - szt.3


Nr1.2 HEB140 l=3866 szt.3

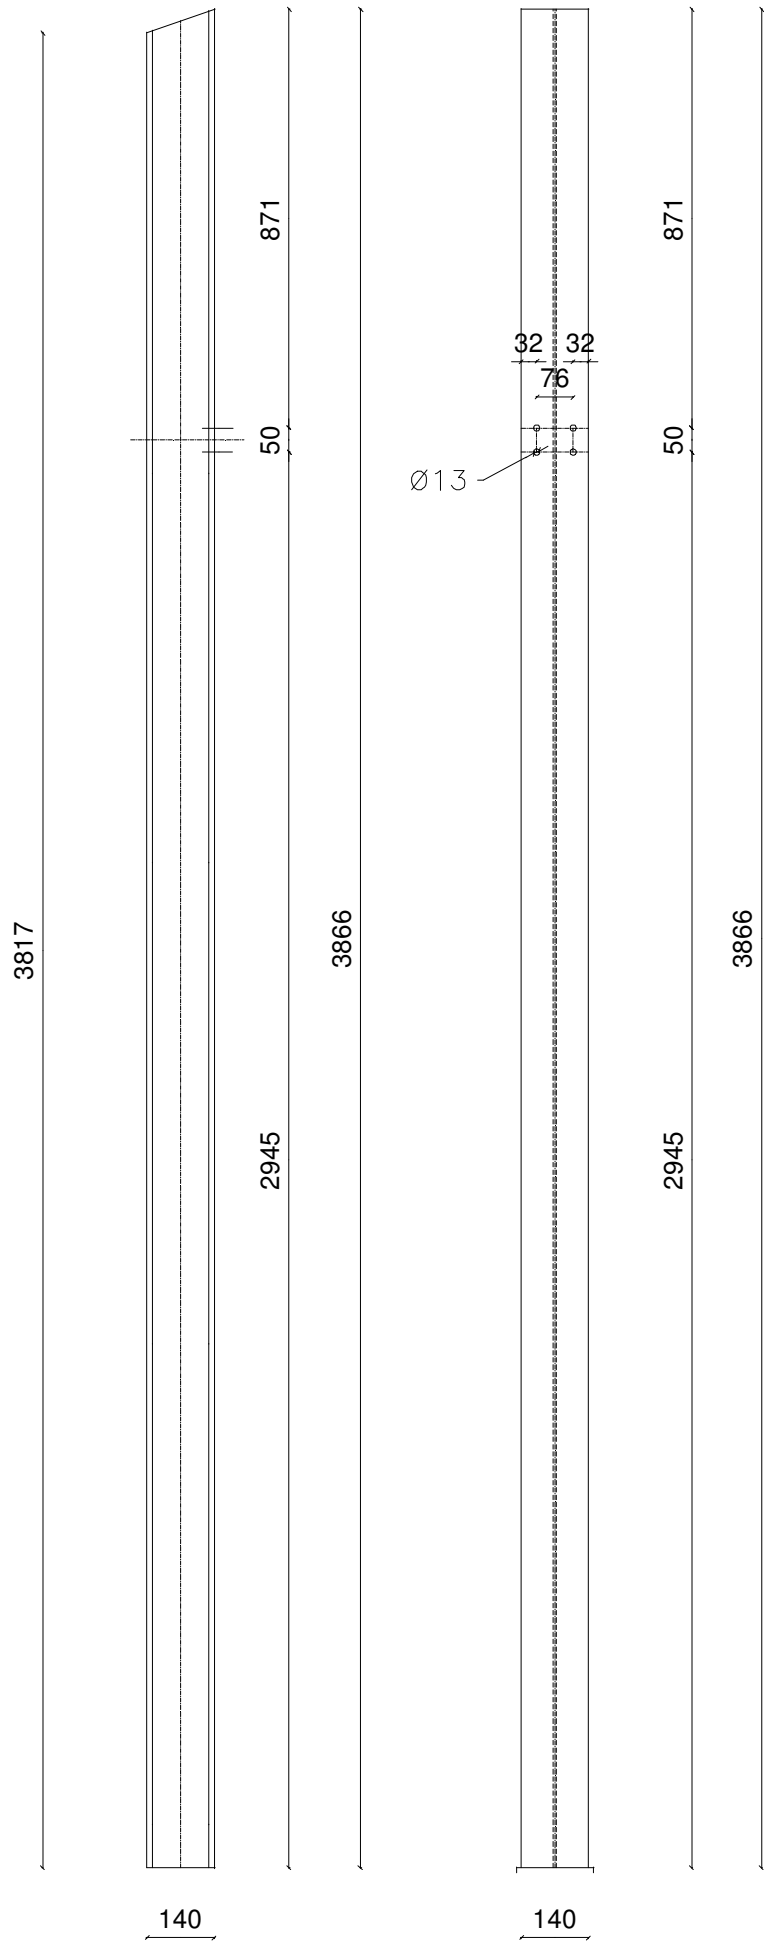


Nr3.3 bl.10/140/168 - szt.3

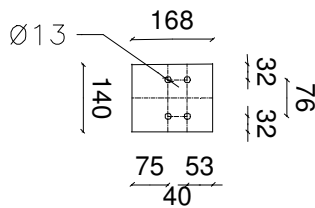

Nr3 bl.10/160/160 - szt.3

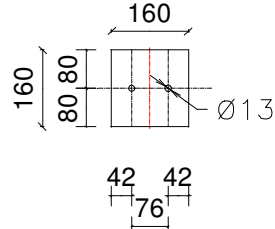

Nr9 L8/100/75 l=100 - szt.12


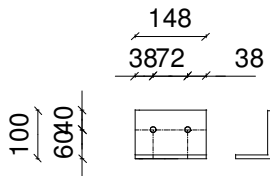


FM12 l=650 - szt.6




STAL TYP S235
ELEKTRODY EB146

Nr3.3 bl.10/140/168

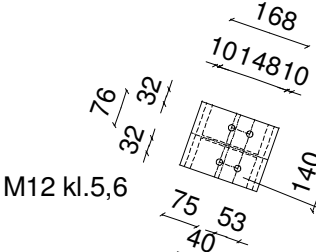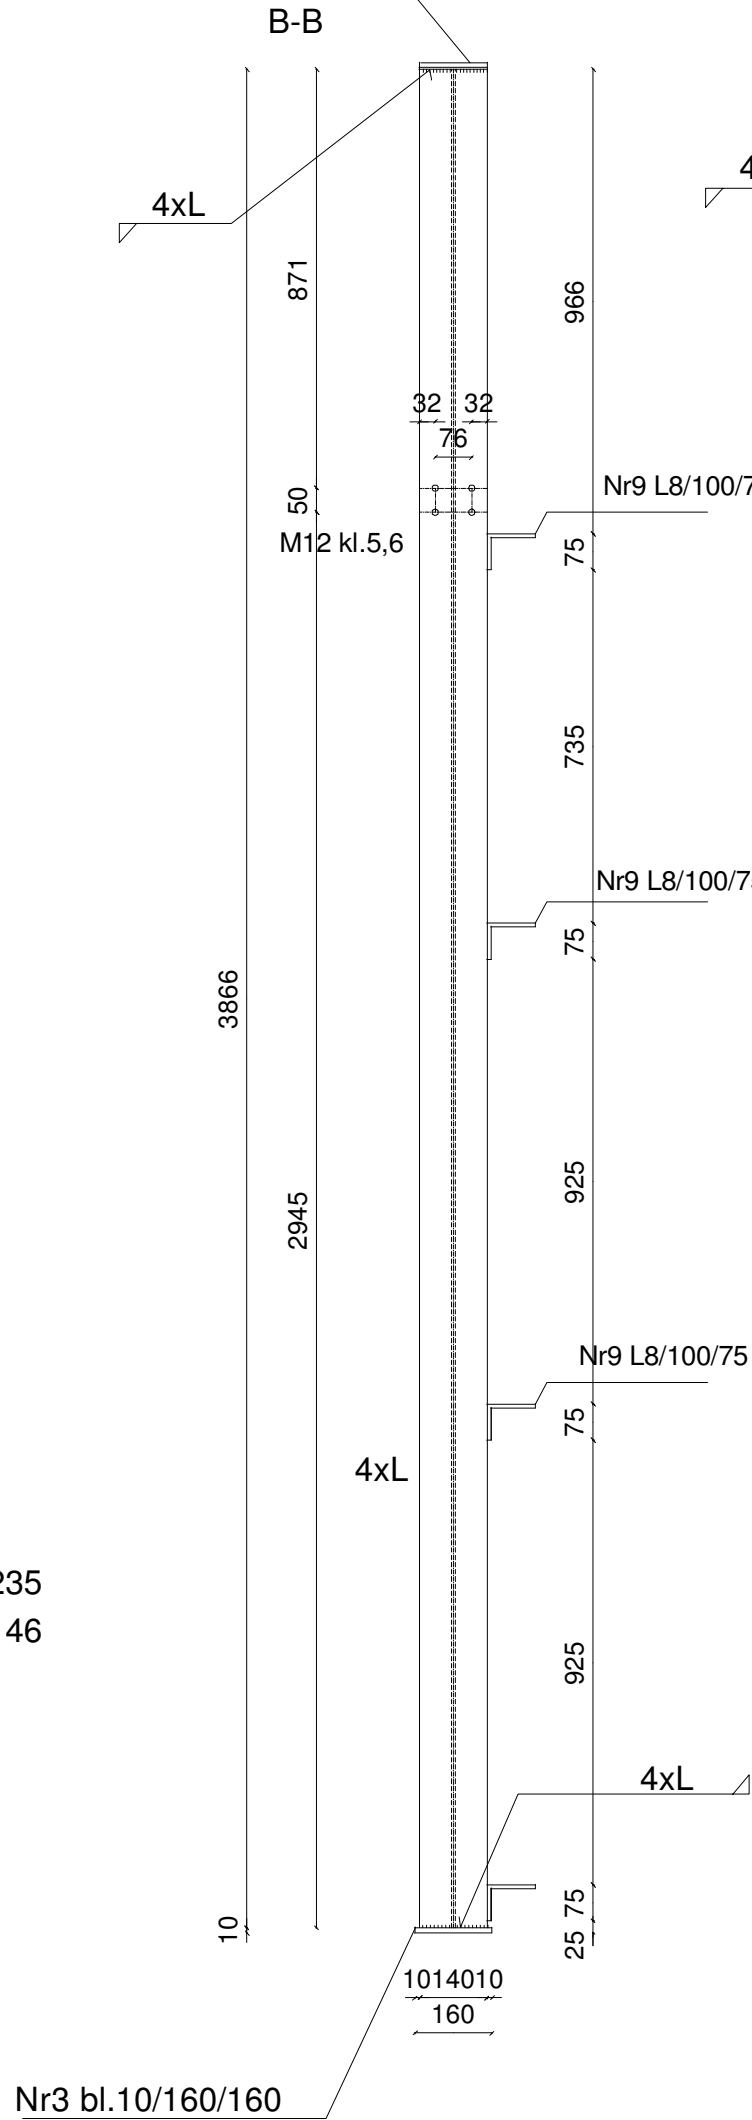

Nr3.3 bl.10/140/168

Nr1.2 HEB140 l=3866

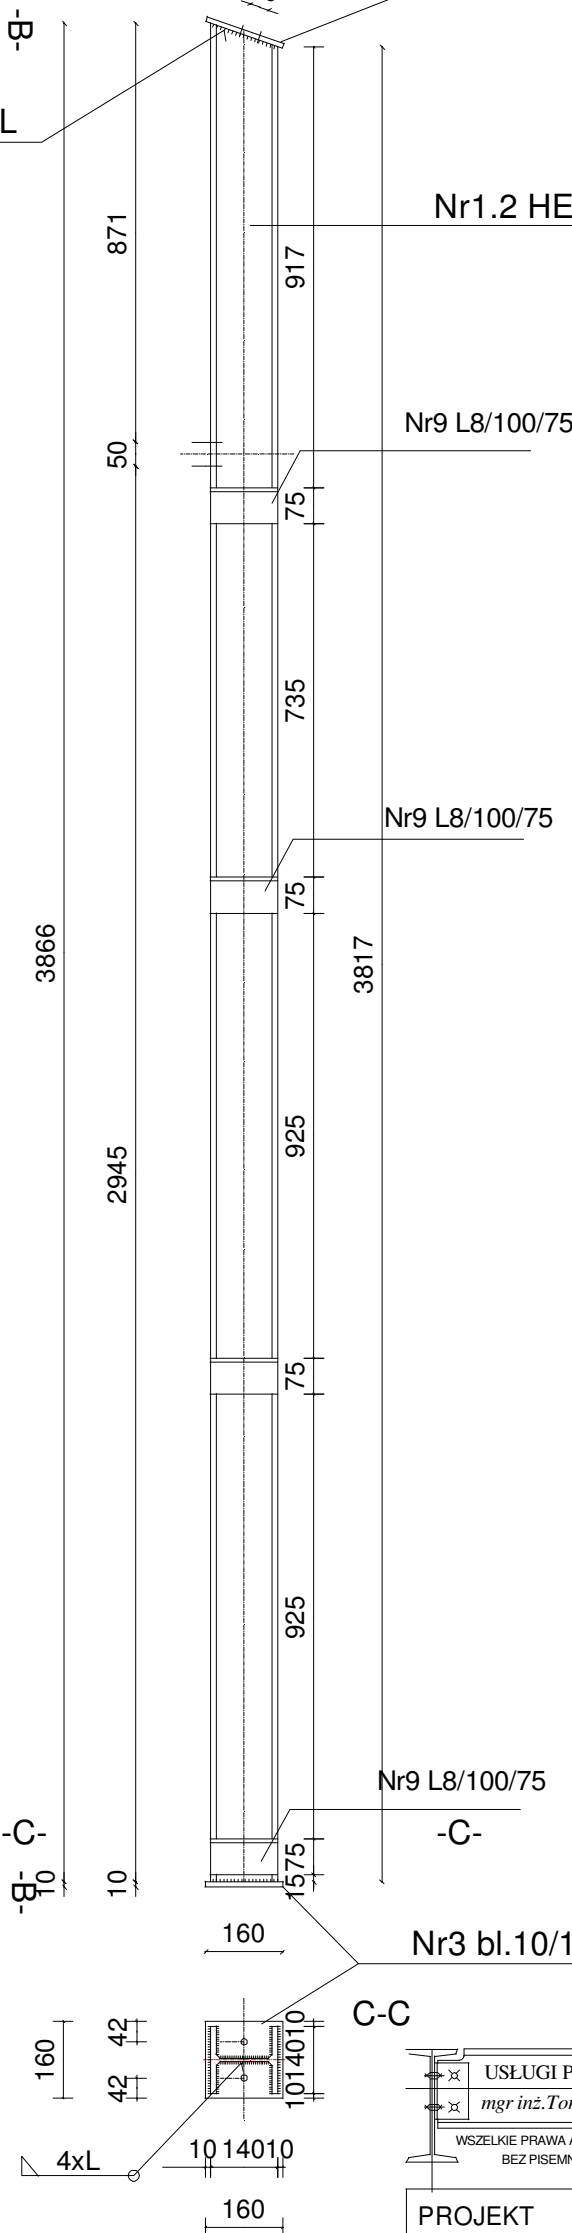

USŁUGI PROJEKTOWE mgr inż. Tomasz Ostrowski		Wieniec ul.Szkołna 41 e-mail:osto@poczta.onet.pl; tel.0601418567	
WSZELKIE PRAWA AUTORSKIE ZASTRZEŻONE. KOPLOWANIE W JAKIEJ KOLWIEK FORMIE (CZĘŚCI LUB W CAŁOŚCI) BEZ PISEMNEJ ZGODY AUTORA ZABRONIONE. PODSĄWA PRAWNA DZ.U. NR 24 POZ.83 Z 23.02.1994R. USTAWA PRAWO AUTORSKIE Z PÓŹNIEJSZYMI ZMIANAMI.			
PROJEKT	BUDYNEK GOSPODARCZY NA TERENIE KDPE W KLÓBCE WRAZ Z INFRASTRUKTURĄ TOWARZYSZĄCĄ W RAMACH FUNKCJI USŁUG TURYSTYKI		
ETAP	PROJEKT TECHNICZNY		
ADRES INWESTYCJI	MIEJSCOWOŚĆ KLÓBKA, DZ. NR 163/1 OBR. 0020 KLÓBKA jednostak ewidencyjna 0041811-5.163/1 Lubień Kujawski obszar wiejski.		
INWESTOR	Muzeum Ziemi Kujawskiej i Dobrzyńskiej we Włocławku UL. SŁOWACKIEGO 1, 87-800 WŁOCŁAWEK		
RYСУNEK	POZ.S5		
PROJEKTANT	mgr inż. T. Ostrowski specjalność konstr.-bud. UA-V-7342-5/83/92Wk UA-V-7342-5/59/94Wk		DATA 05.08.2024
		SKALA 1:10	
		ARK.	
		RYS.	K10