




Nr3.3 bl.10/140/168 - szt.3

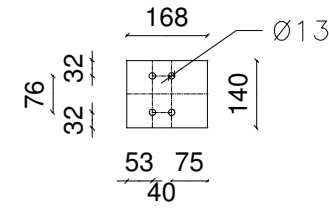


Nr3 bl.10/160/160 - szt.3

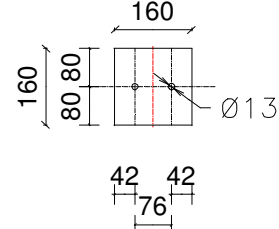


Nr9 L8/100/75 l=100 - szt.12

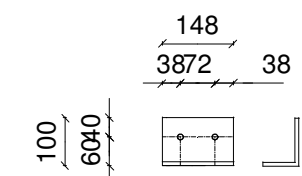

FM12 l=650 - szt.6

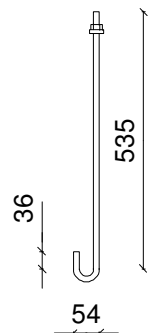

STAL TYP S235
ELEKTRODY EB146

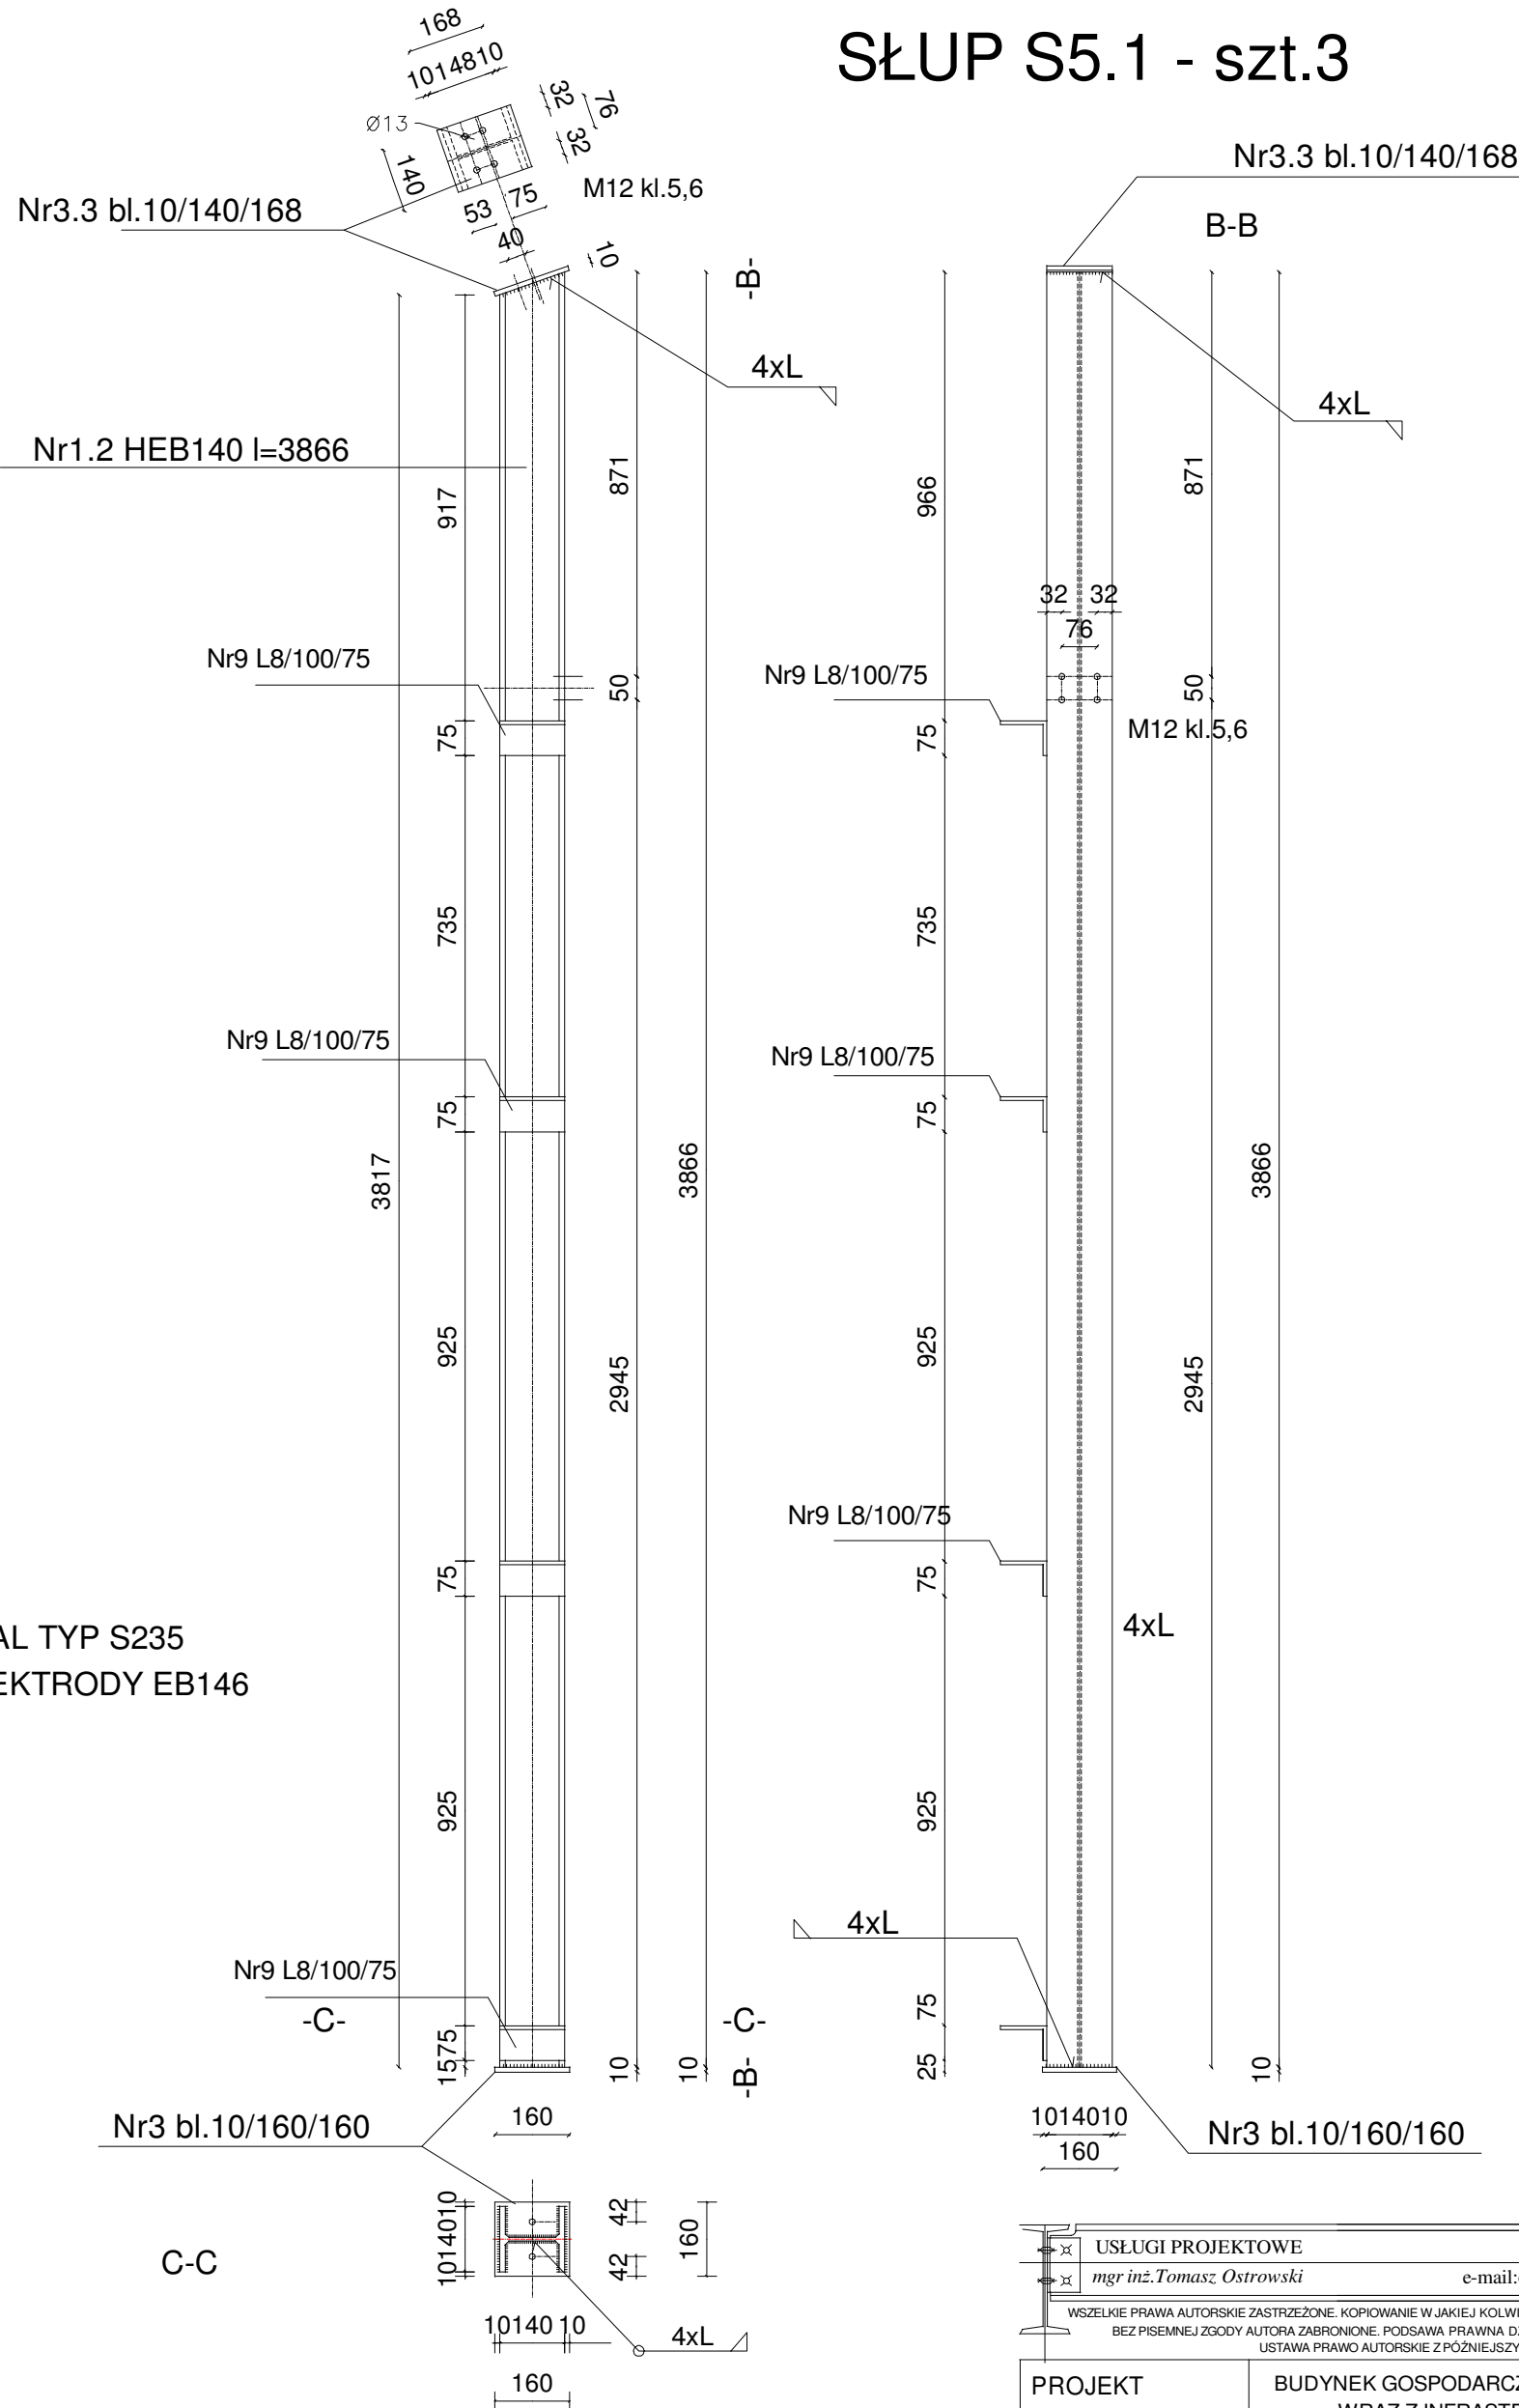

USŁUGI PROJEKTOWE mgr inż. Tomasz Ostrowski		Wieniec ul. Szkolna 41 e-mail: osto@poczta.onet.pl; tel. 0601418567	
WSZELKIE PRAWA AUTORSKIE ZASTRZEŻONE. KOPIOWANIE W JAKIEJ KOLWIEK FORMIE (CZĘŚCI LUB W CAŁOŚCI) BEZ PISEMNEJ ZGODY AUTORA ZABRONIONE. PODSĄWA PRAWNA DZ. U. NR 24 POZ. 83 Z 23.02.1994R. USTAWA PRAWO AUTORSKIE Z PÓŹNIEJSZYMI ZMIANAMI.			
PROJEKT	BUDYNEK GOSPODARCZY NA TERENIE KDPE W KŁÓBCE WRAZ Z INFRASTRUKTURĄ TOWARZYSZĄCĄ W RAMACH FUNKCJI USŁUG TURYSTYKI		
ETAP	PROJEKT TECHNICZNY		
ADRES INWESTYCJI	MIEJSCOWOŚĆ KŁÓBKA, DZ. NR 163/1 OBR. 0020 KŁÓBKA jednostak ewidencyjna 0041811-5.163/1 Lubień Kujawski obszar wiejski.		
INWESTOR	Muzeum Ziemi Kujawskiej i Dobrzyńskiej we Włocławku UL. SŁOWACKIEGO 1, 87-800 WŁOCŁAWEK		
RYSUNEK	POZ.S5.1		
PROJEKTANT	mgr inż. T. Ostrowski specjalność konstr.-bud. UA-V-7342-5/83/92 Wk UA-V-7342-5/59/94 Wk	DATA	05.08.2024
		SKALA	1:10
		ARK.	
		RYS.	K9