




ELEWACJA ZACHODNIA

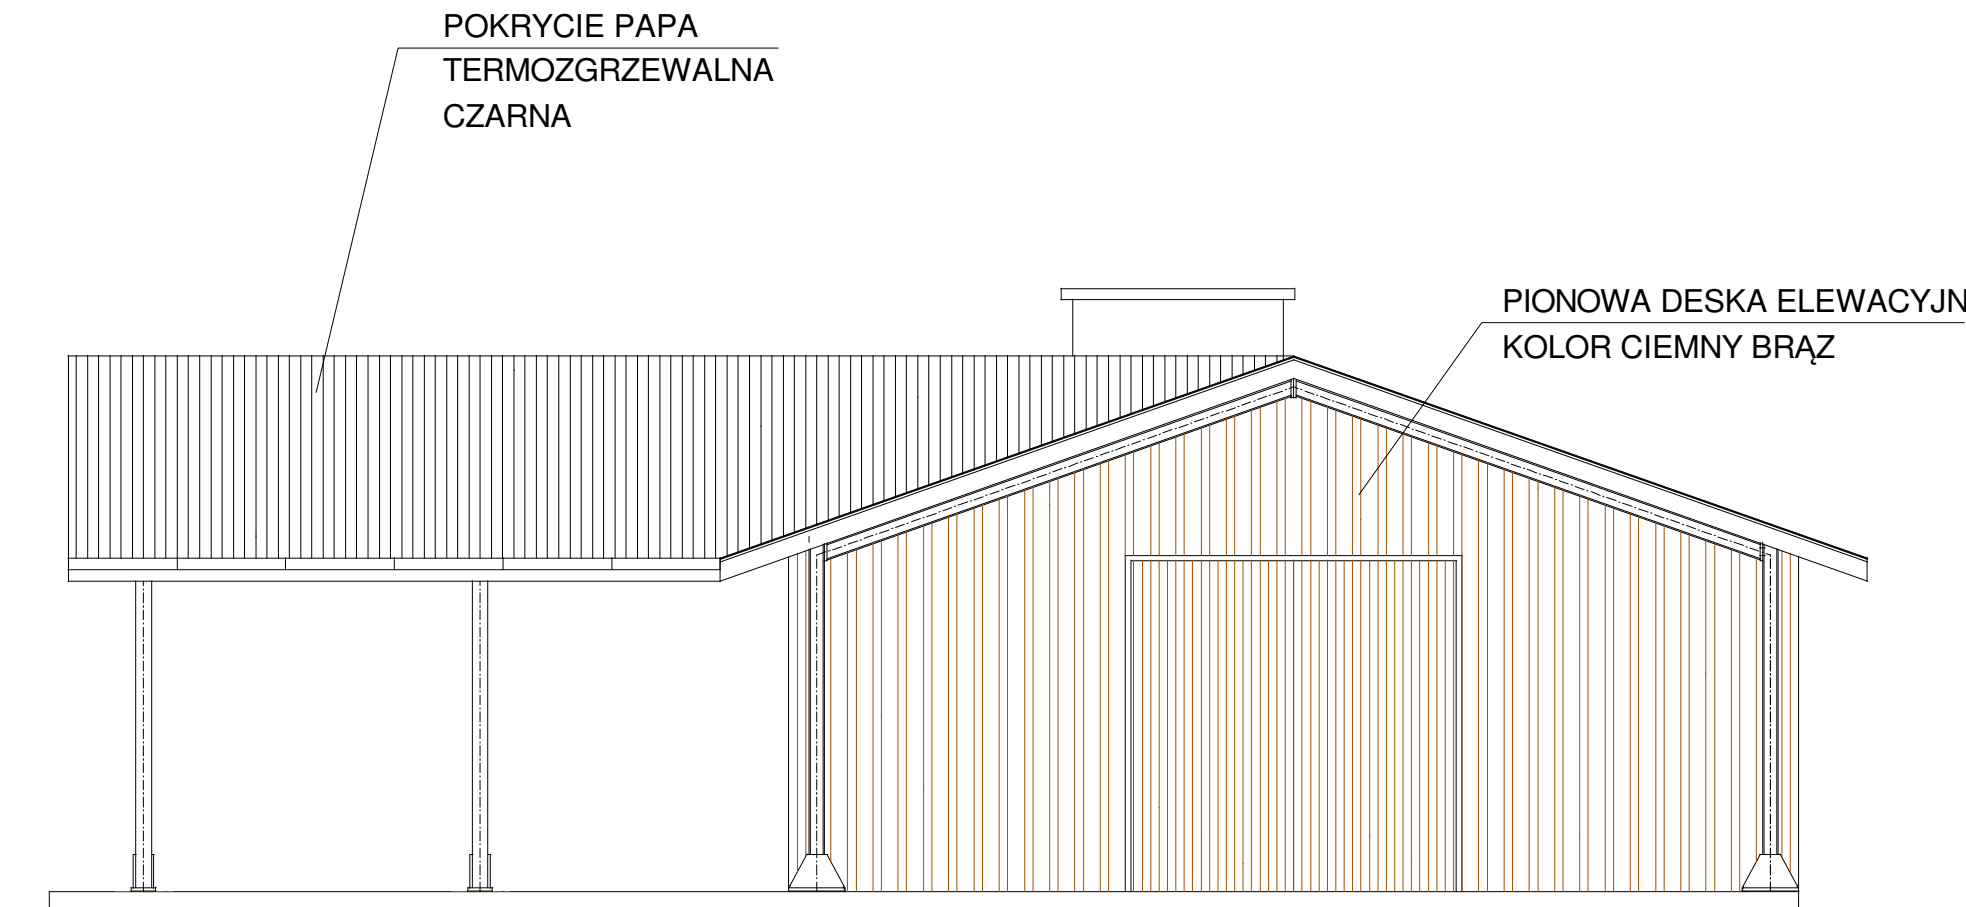

ELEWACJA POŁUDNIOWA

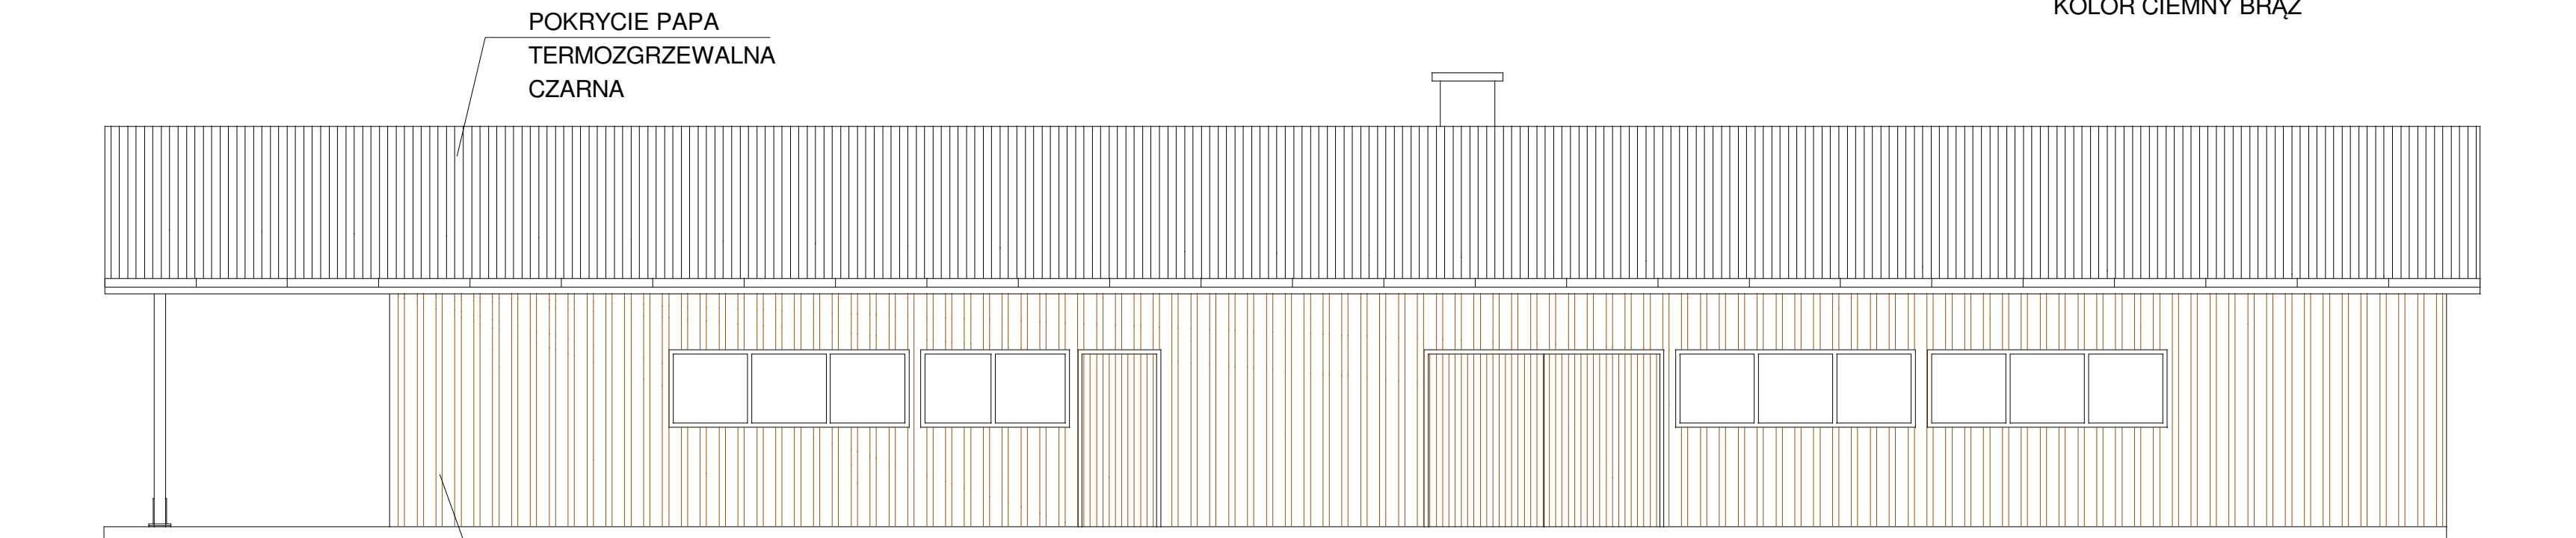

ELEWACJA WSCHODNIA

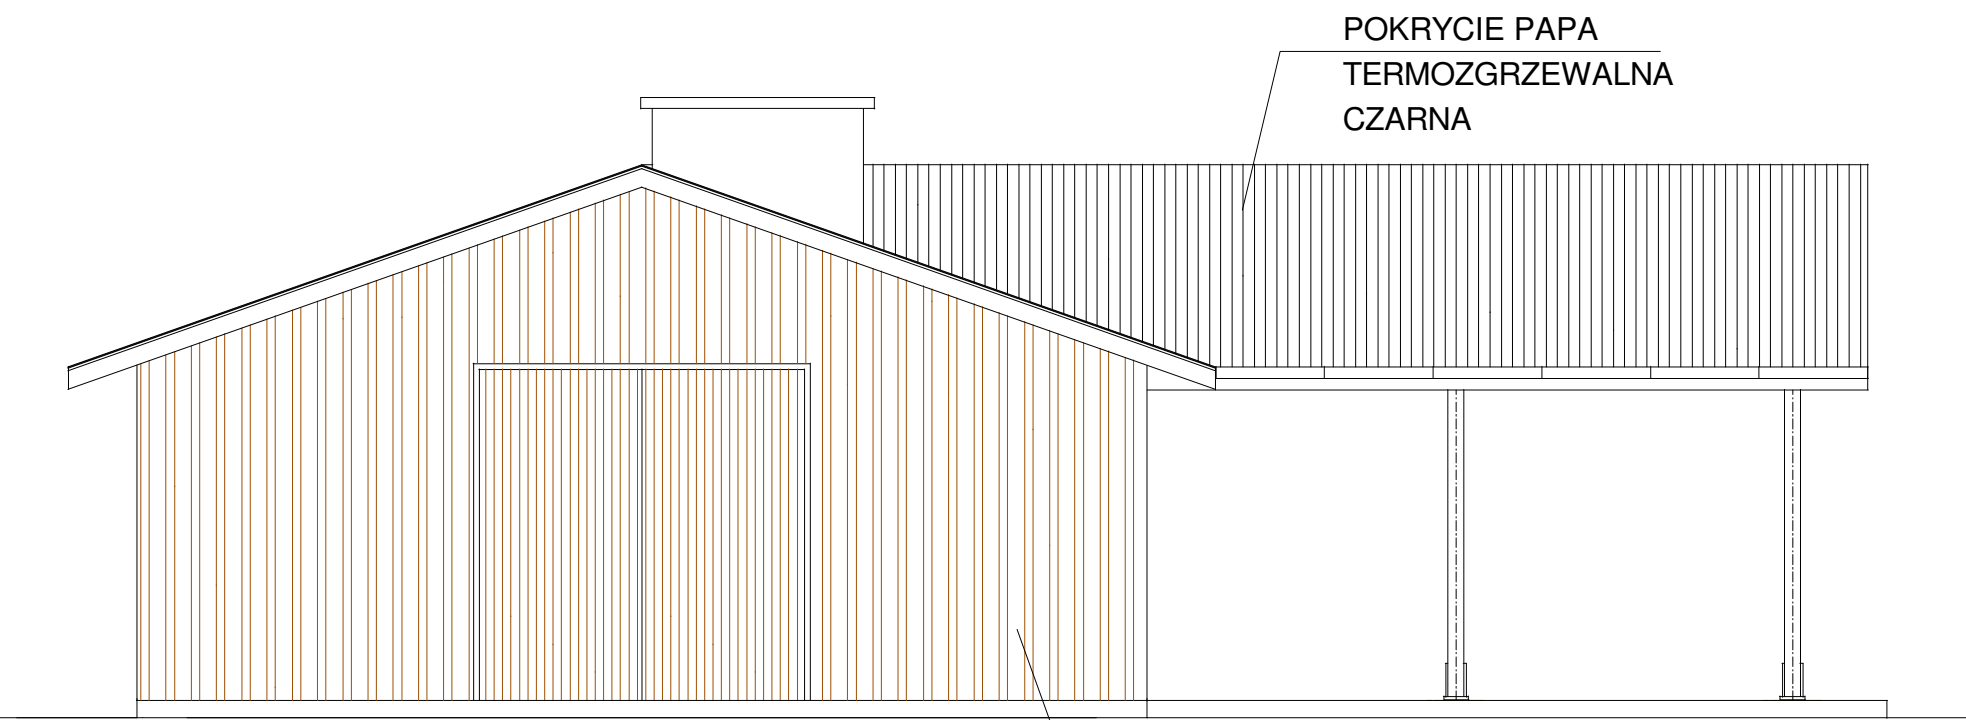

ELEWACJA PÓŁNOCNA

USŁUGI PROJEKTOWE		Wieniec ul.Szkolna 41	
mgr inż. Tomasz Ostrowski		e-mail:osto@poczta.onet.pl; tel:0601418567	
WYKONANIE PRACY AUTORSKIE ZASTRZEŻENIE: KOPIOWANIE, WYCIĄGI, KOLEJNE FORMY (CZĘŚCI LUB W CAŁOŚCI) BEZ PISEMNEJ ZGODY AUTORA ZAPRZECZONE. POCZĄTKA PRAWNA DZ.U. NR 34 POZ.83 Z 23.08.1994r. USTAWA PRAWO AUTORSKIE Z POZOSTAŁYMI ZMIANAMI.			
PROJEKT	BUDYNEK GOSPODARCZY NA TERENIE KOPE W KŁÓBCE WRAZ Z INFRASTRUKTURĄ TOWARZYSZĄCĄ W RAMACH FUNKCJI USŁUG TURYSTYKI		
ETAP	PROJEKT ARCHITEKTONICZNO BUDOWLANY		
ADRES INWESTYCJI	MIEJSCOWOŚĆ KŁÓBKA, DZ. NR 163/1 OBR. 0020 KŁÓBKA jednostka ewidencyjna 041811-9.0020.163/1 Lubień Kujawski obszar wiejski		
INWESTOR	Muzeum Ziemi Kujawskiej i Dobrzyńskiej we Włocławku UL. ŚLÓWACKIEGO 1, 87-800 WŁOCŁAWEK		
RYSUNEK	ELEWACJE		
PROJEKTANT	mgr inż. T.Ostrowski specjalność: konstr.bud.		DATA 05.08.2024
BR.KONSTRUKCJA	U.A.V-7342.503/902WA		SKALA 1:100
BR.ARCHITEKTURA	U.A.V-7342.503/904WB		ARK.
			RYS. A4