


## RZUT FUNDAMENTÓW

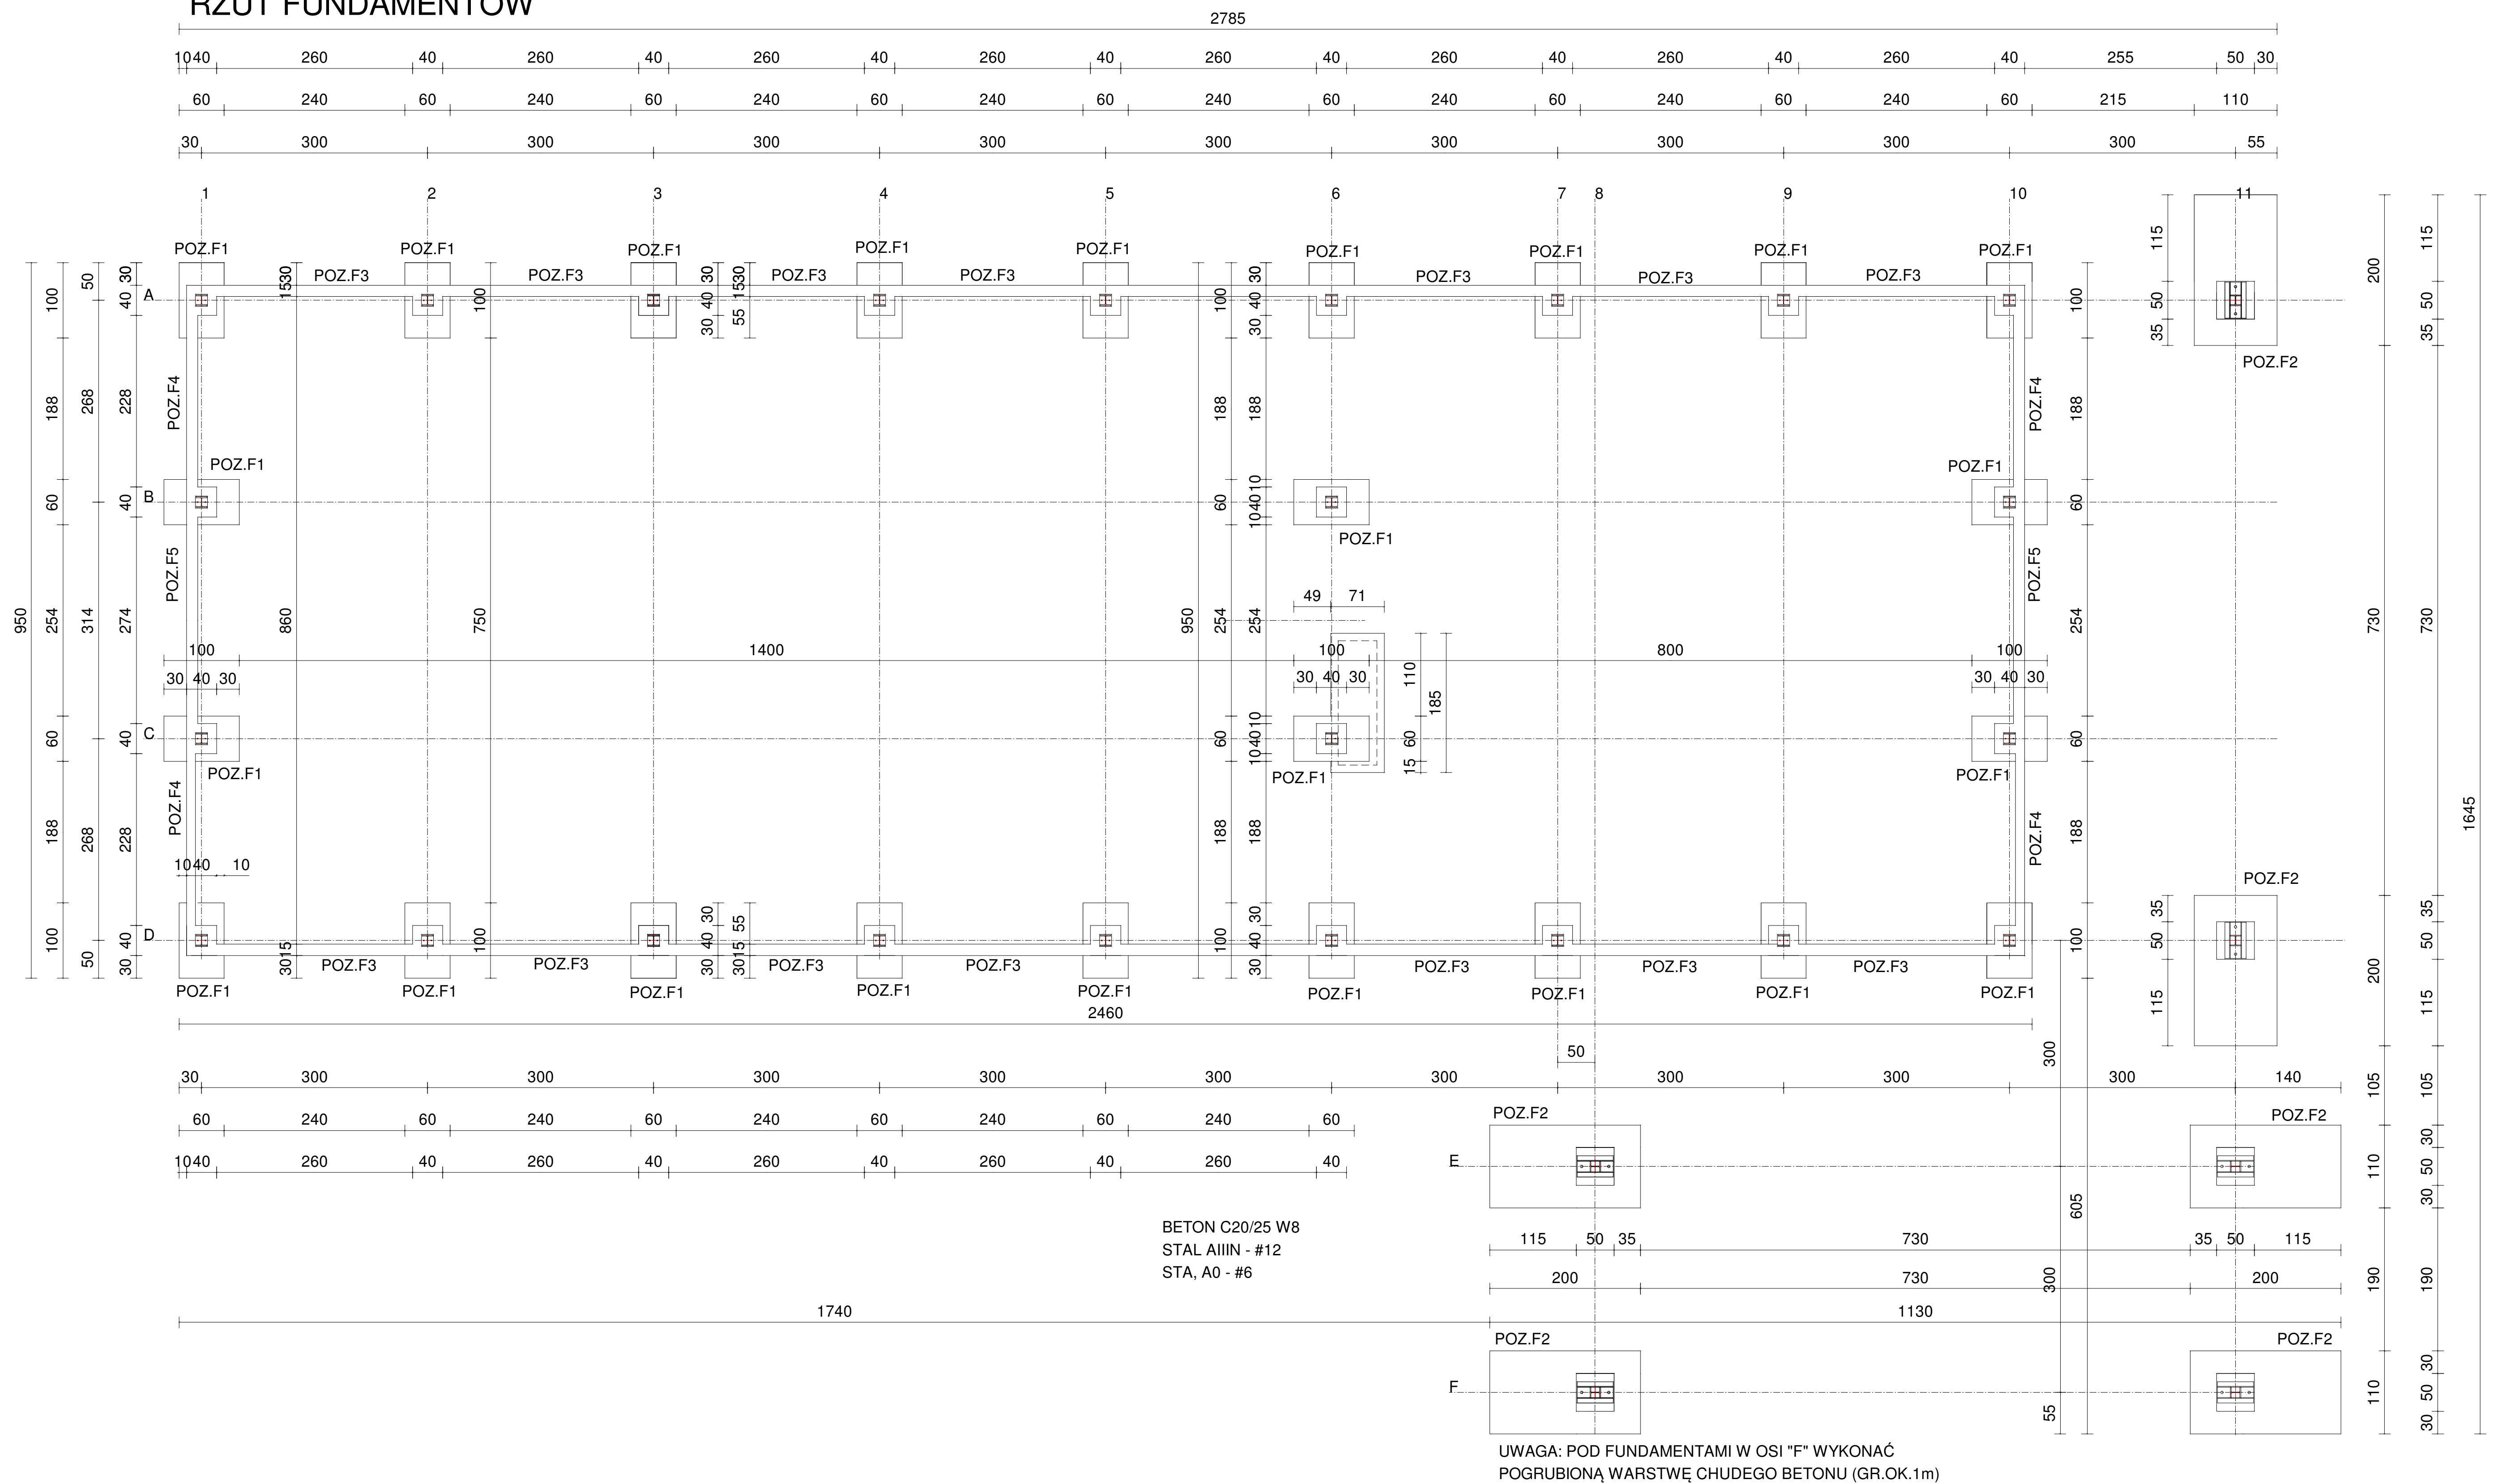

UWAGA: POD FUNDAMENTAMI W OSI "F" WYKONAĆ  
POGRUBIONĄ WARSTWĘ CHUDEGO BETONU (GR.OK.1m)

		<b>USŁUGI PROJEKTOWE</b>		<b>Wniecie ul.Szkolna 41</b>	
X	X	<b>mgr inż.Tomasz Ostrowski</b>		<b>e-mail:ostrowski@poczta.onet.pl tel.:0601418567</b>	
WZGLĘDNE PRAWA AUTORSKIE ZASTĄPIENIE KOPROWANIE W JAKIEJ KOLISTO FORMY ( CZĘŚCI LUB W CAŁOŚCI) BEZ PRZENIESIA DOSTYC W RAMACH ZAMÓWIENIA. PODAWANA PRACOWNIA NR 1-19 PO BOX 2 20 00 00HAR.					
USTAWA PRAWO AUTORSKIE Z PODZIEMNIEMI ZMIANAMI.					
<b>PROJEKT</b>		<b>BUDYNKE GOSPODARCZY NA TERENIE KOŁB W KLÓBCE WRAZ Z INFRASTRUKTURA TOWARZYSZĄCY W RAMACH FUNKCJI USŁUG TURYSTYKI</b>			
<b>ETAP</b>		<b>PROJEKT TECHNICZNY</b>			
<b>ADRES INWESTYCJI</b>		<b>MIEJSĆCOWOŚĆ KOŁBK A, DZ. NR 163/1 OBR. 0020 KOŁBK A jednostka ewidencyjna 0041811-5.163/1 Lubien Kujawski obszar wiejski.</b>			
<b>INWESTOR</b>		<b>Muzeum Ziemi Kujawskiej Dobryńskoj w Włocławku UL SŁOWACKICH 1 - 87-800 WŁOCŁAWEK</b>			
<b>RYSUNEK</b>		<b>RZUT FUNDAMENTÓW</b>			
<b>PROJEKTANT</b>		<b>mgr inż.T.Ostrowski</b>		<b>DATA</b>	<b>05.08.2024</b>
<b>GRIK KONSTRUKCJA ARCHITEKTURA</b>		<i>SPECJALNIE KONSULT.</i> <b>U/A-U-7342-3/SR329/MW U/A-U-7342-3/SR39/MW</b>		<b>SKALA</b>	<b>1:60</b>
<b>PROJEKTANT</b>				<b>ARK.</b>	<b>K1</b>